



1 Vaihtoehto 1

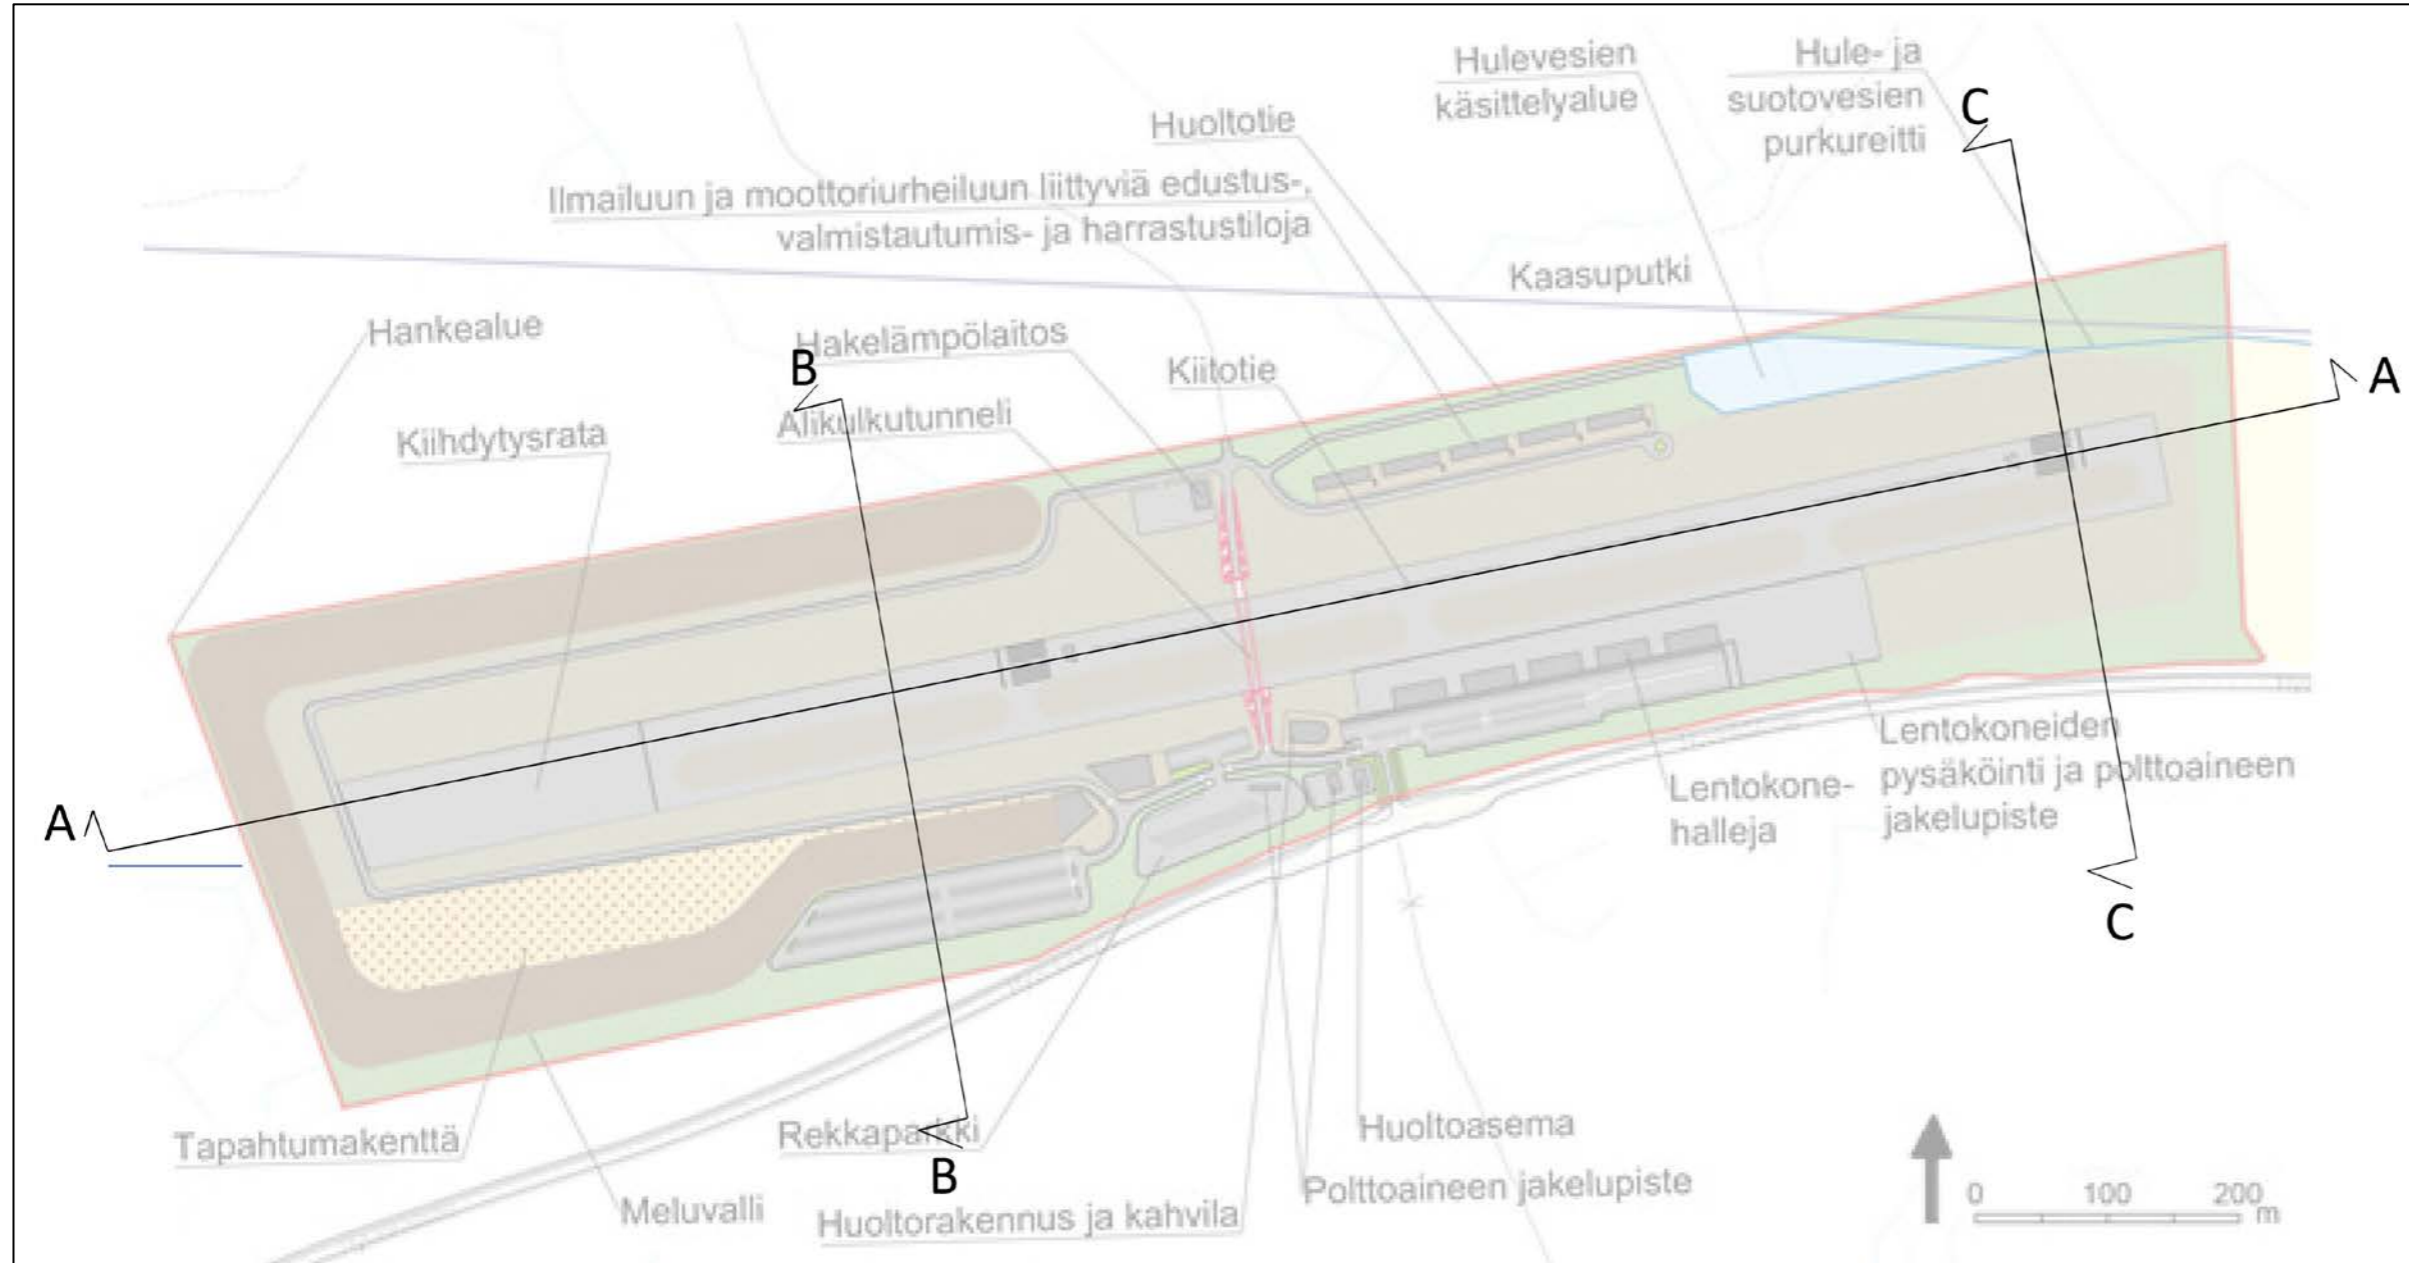


Kuva 1.1. Leikkausten kohdat.




Kuva 1.2-Leikkaus A – A. Vihreällä on merkitty alkuperäinen maanpinnan taso ja violetilla vaihtoehdon 1 mukainen maanpinnan taso.

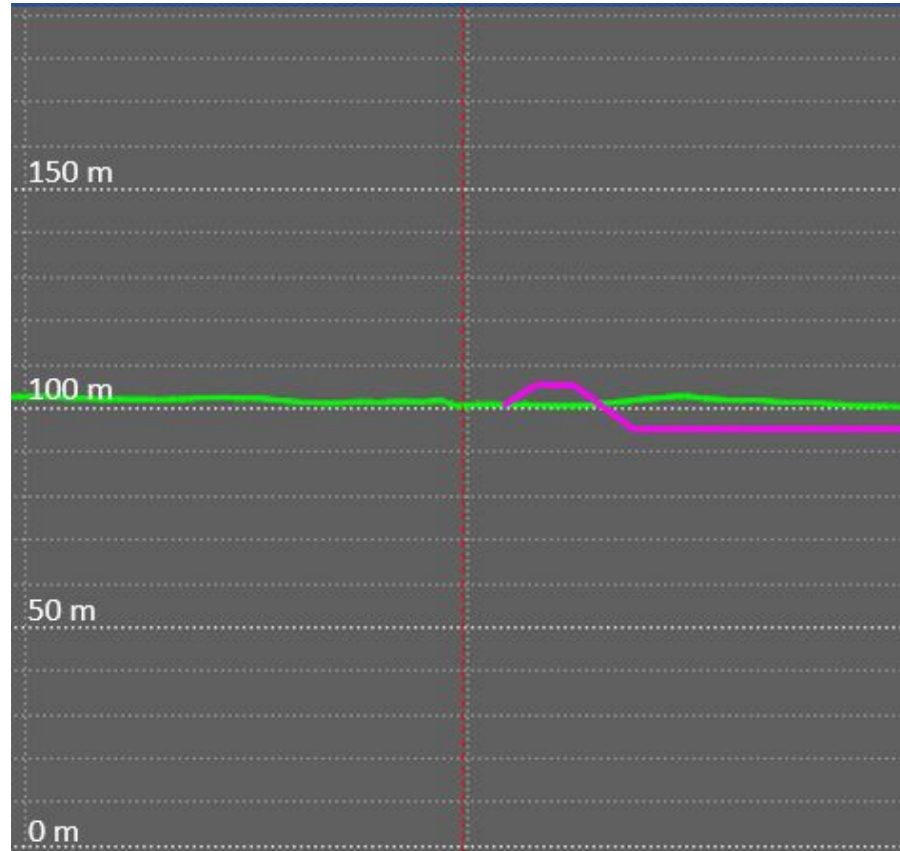


Kuva 1.3. Osasuurennos leikkauksen A – A länsiosasta. Alkuperäinen maanpinnan taso on merkitty vihreällä ja vaihtoehdon 1 mukainen maanpinnan taso violetilla.

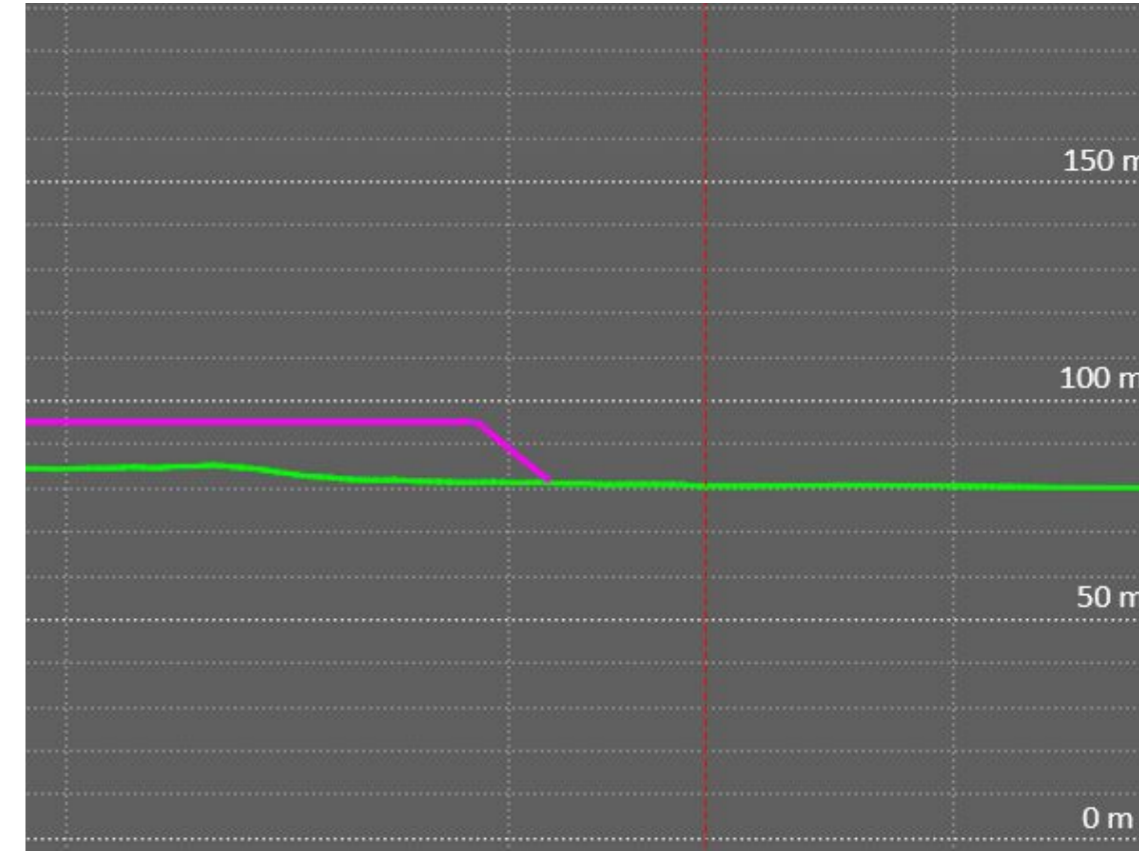

Kuva 1.4. Osasuurennos leikkauksen A – A länsiosasta. Alkuperäinen maanpinnan taso on merkitty vihreällä ja vaihtoehdon 1 mukainen maanpinnan taso violetilla.

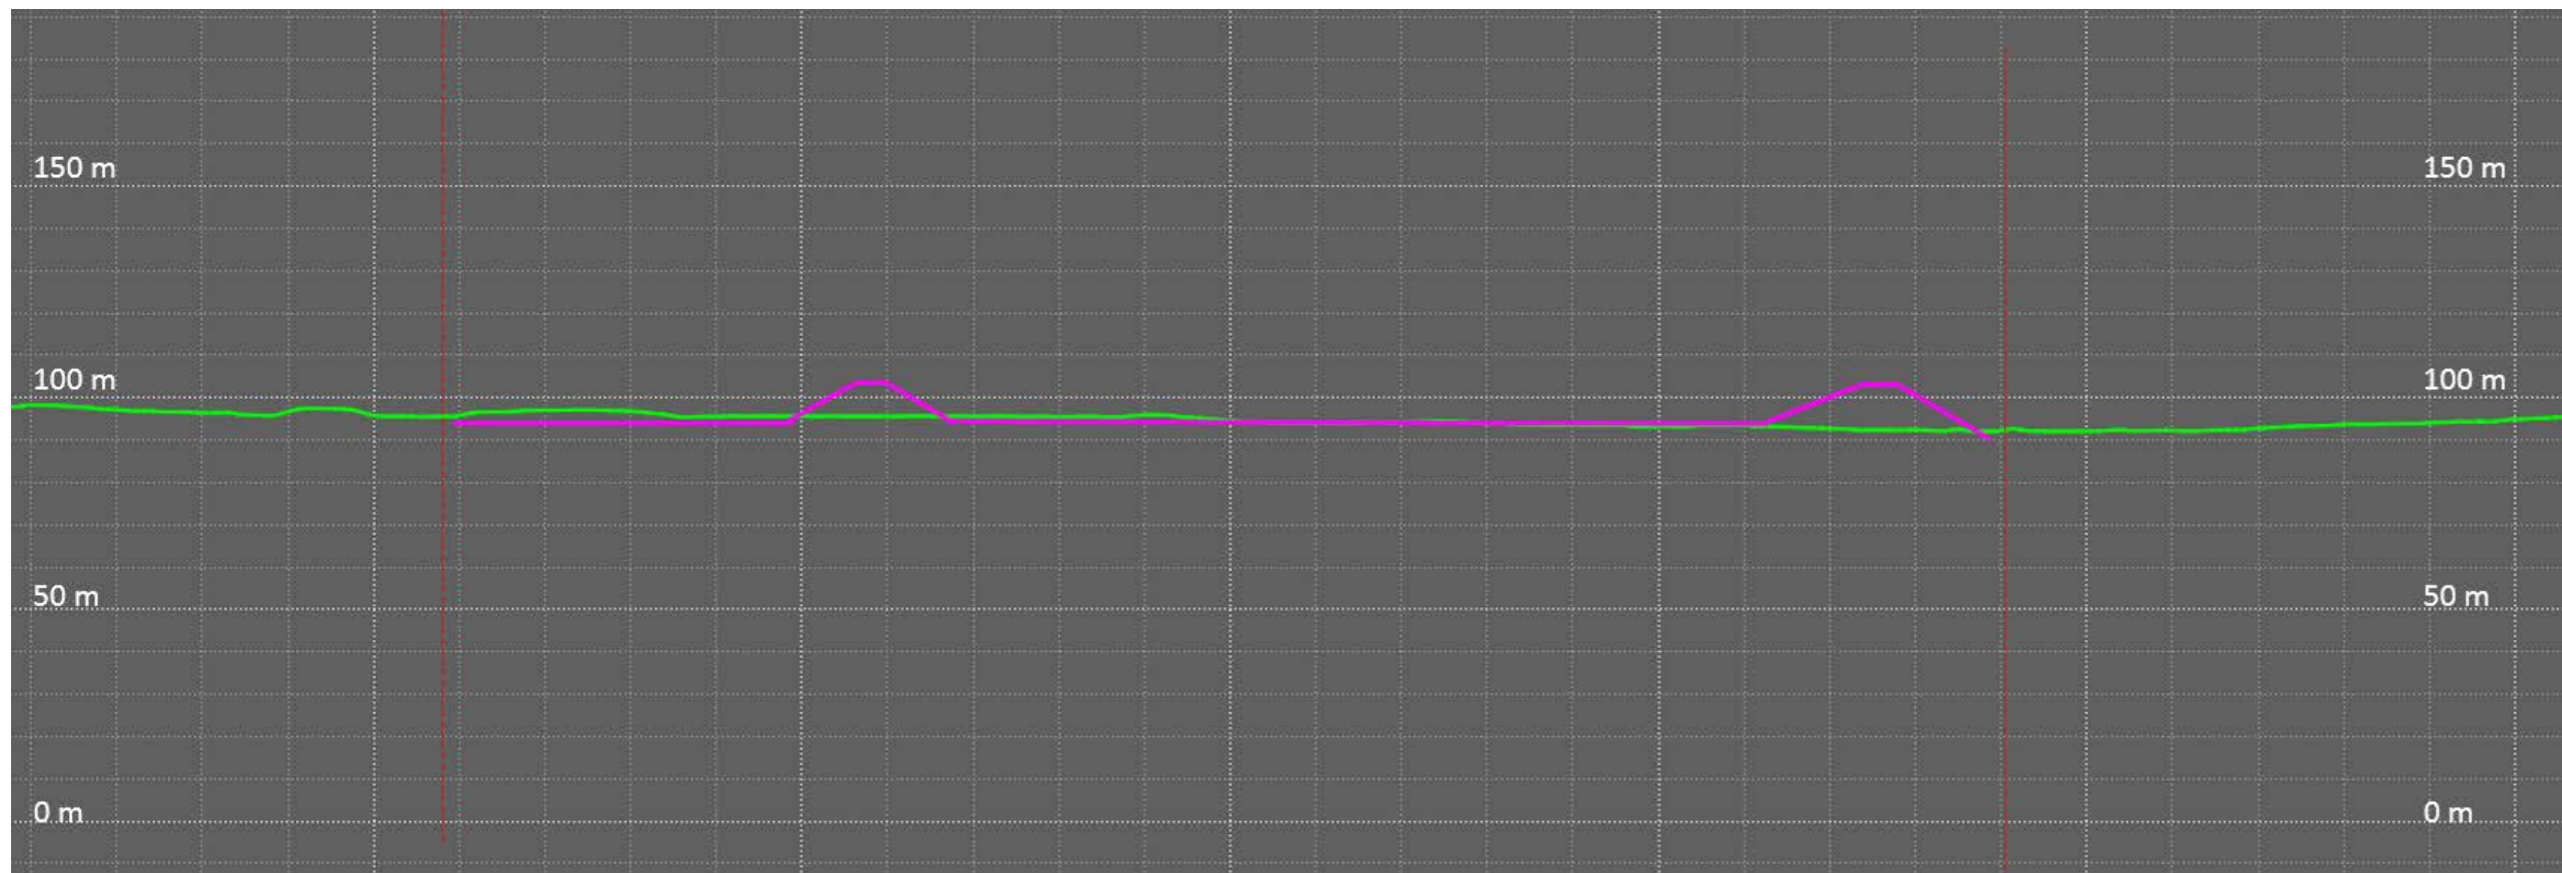


Kuva 1.5. Leikkaus B – B. Alkuperäinen maanpinnan taso on merkitty vihreällä ja vaihtoehdon 1 mukainen maanpinnan taso violetilla.

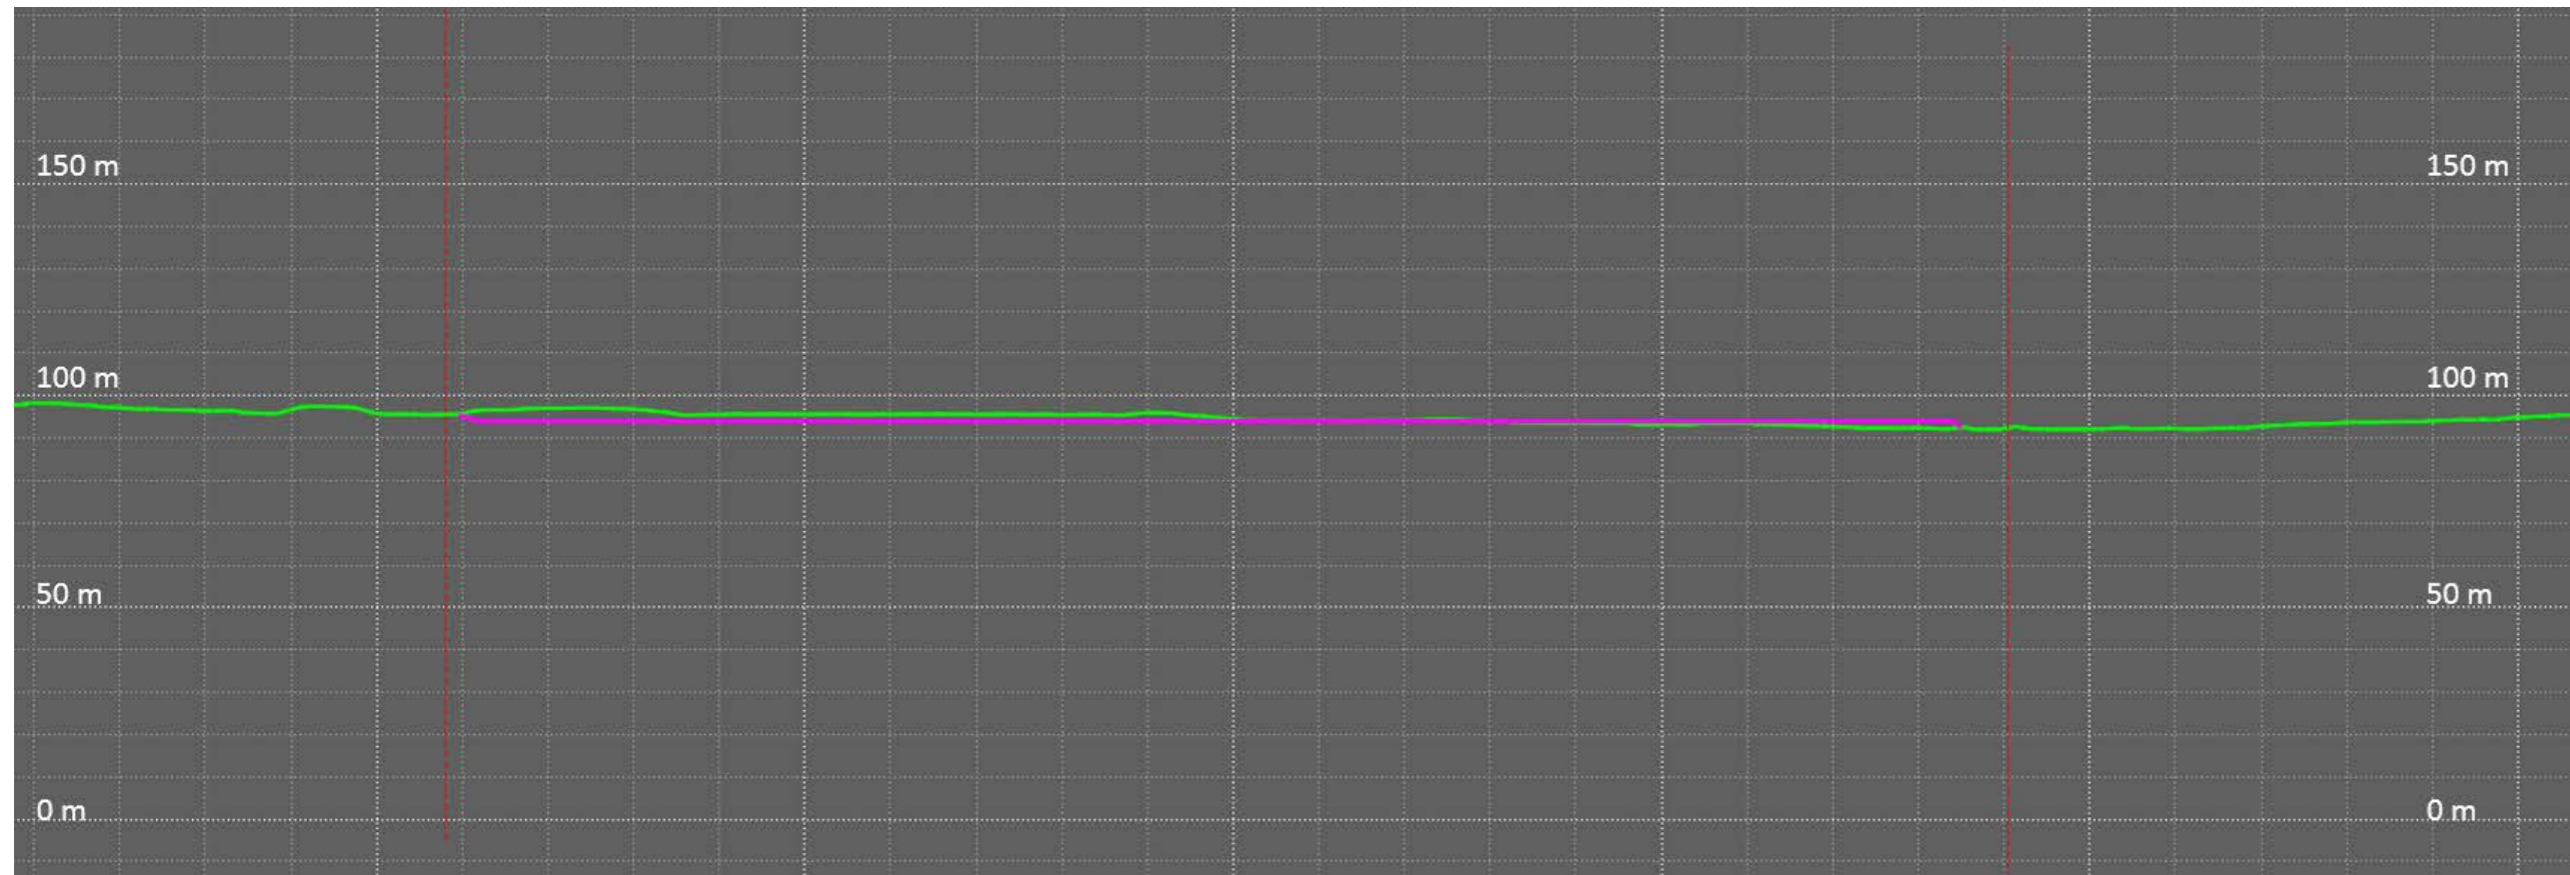

Kuva 1.6. Leikkaus C – C. Alkuperäinen maanpinnan taso on merkitty vihreällä ja vaihtoehdon 1 mukainen maanpinnan taso violetilla.


2 Vaihtoehto 2

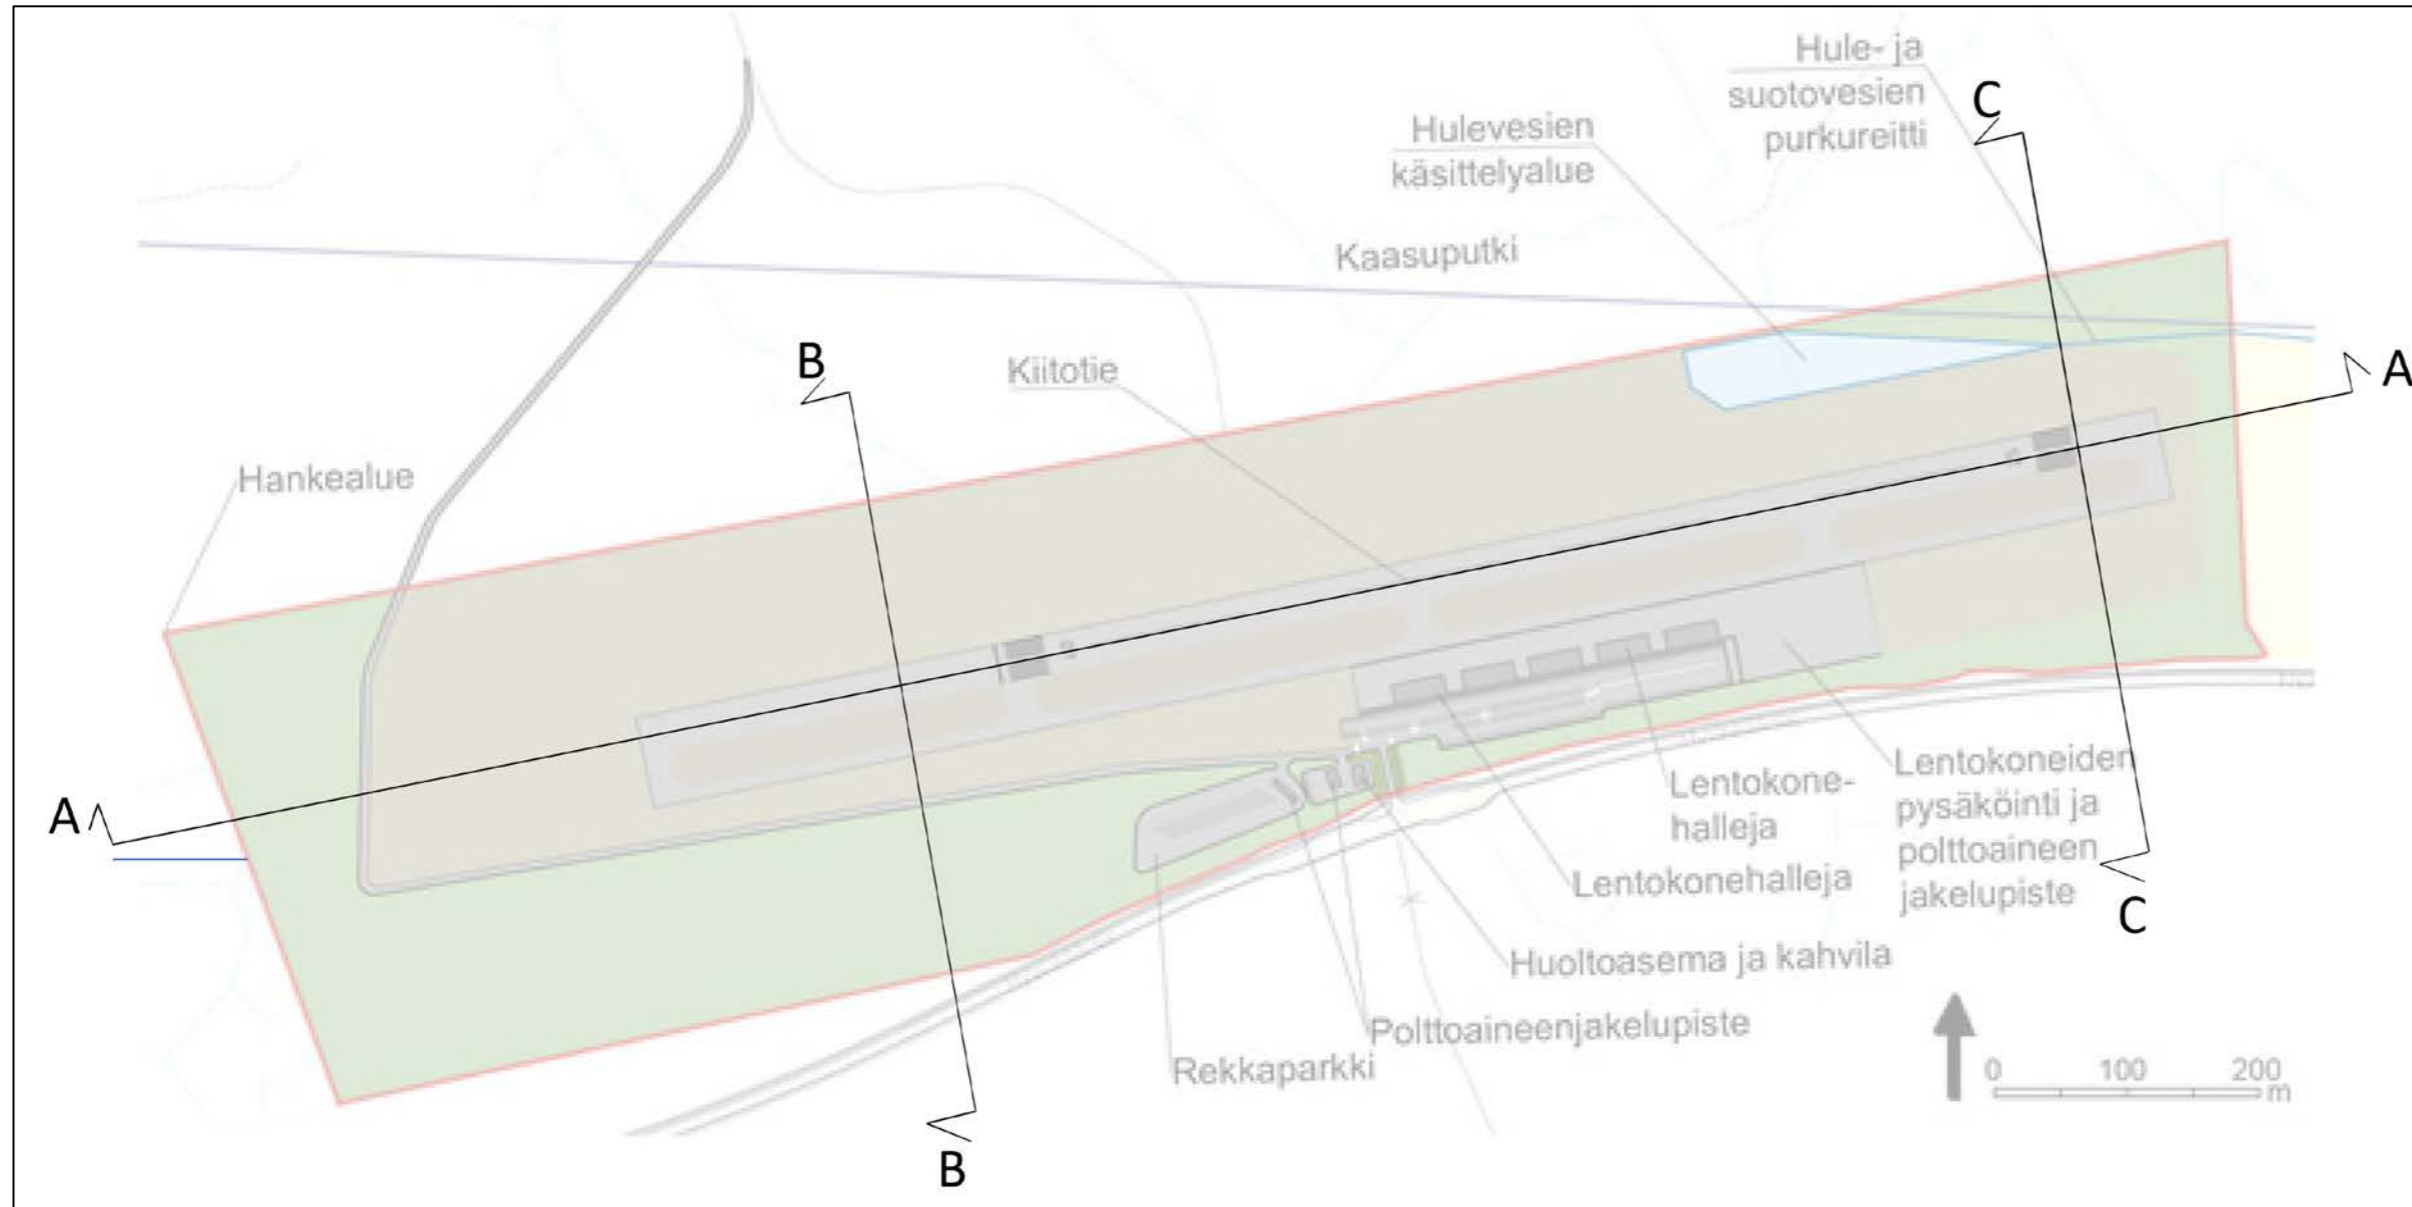


Kuva 1.1. Leikkausten kohdat.




Kuva 1.2-Leikkaus A – A. Vihreällä on merkitty alkuperäinen maanpinnan taso ja violetilla vaihtoehdon 2 mukainen maanpinnan taso.

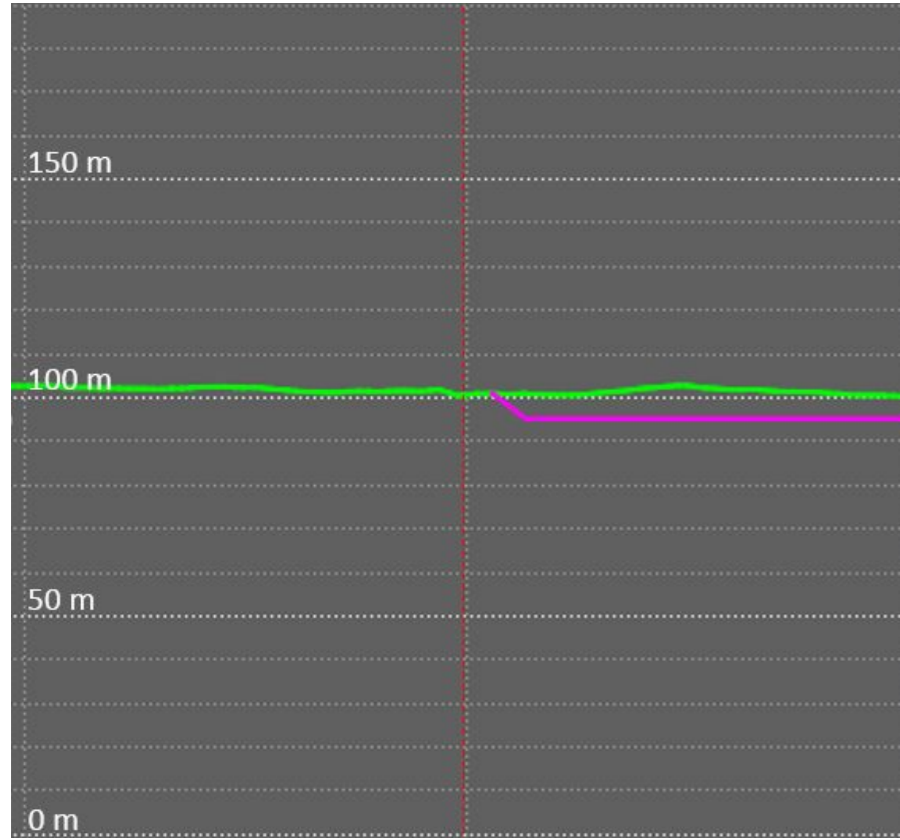


Kuva 1.3. Osasuurenos leikkauksen A – A länsiosasta. Alkuperäinen maanpinnan taso on merkitty vihreällä ja vaihtoehdon 2 mukainen maanpinnan taso violetilla.

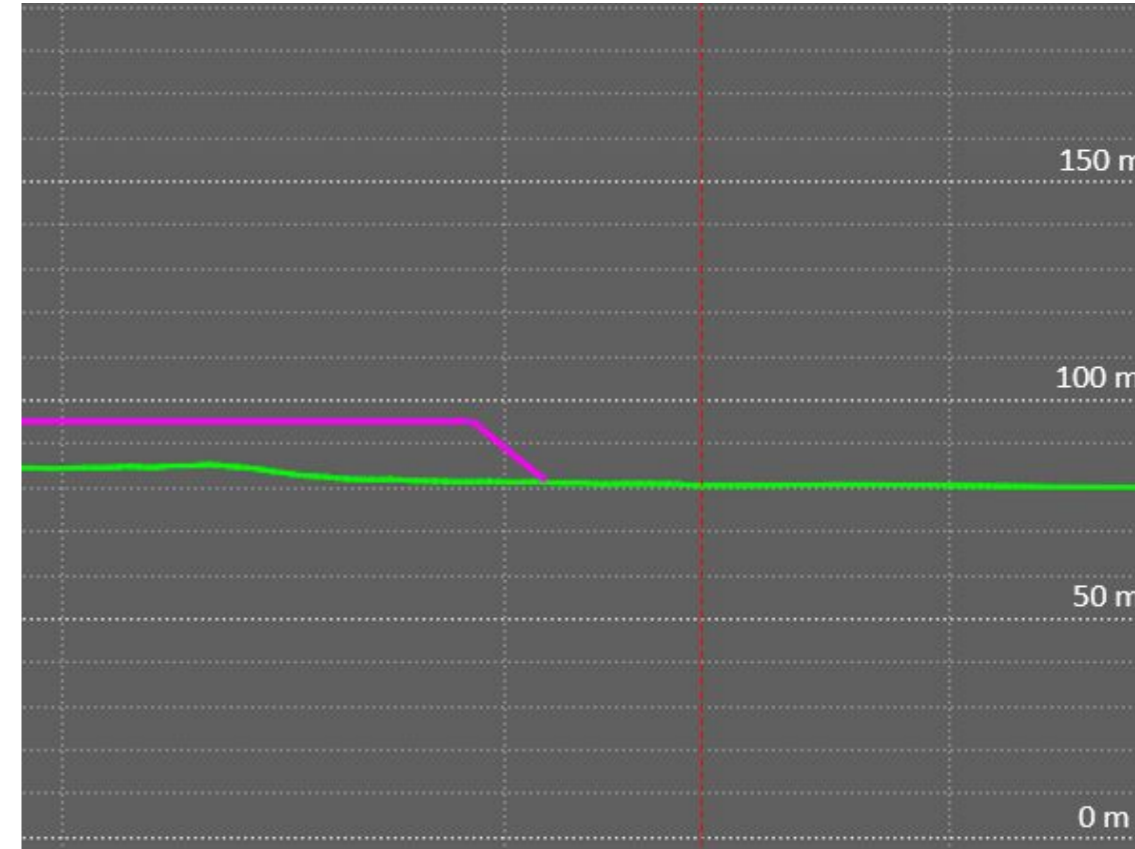

Kuva 1.4. Osasuurenos leikkauksen A – A länsiosasta. Alkuperäinen maanpinnan taso on merkitty vihreällä ja vaihtoehdon 2 mukainen maanpinnan taso violetilla.

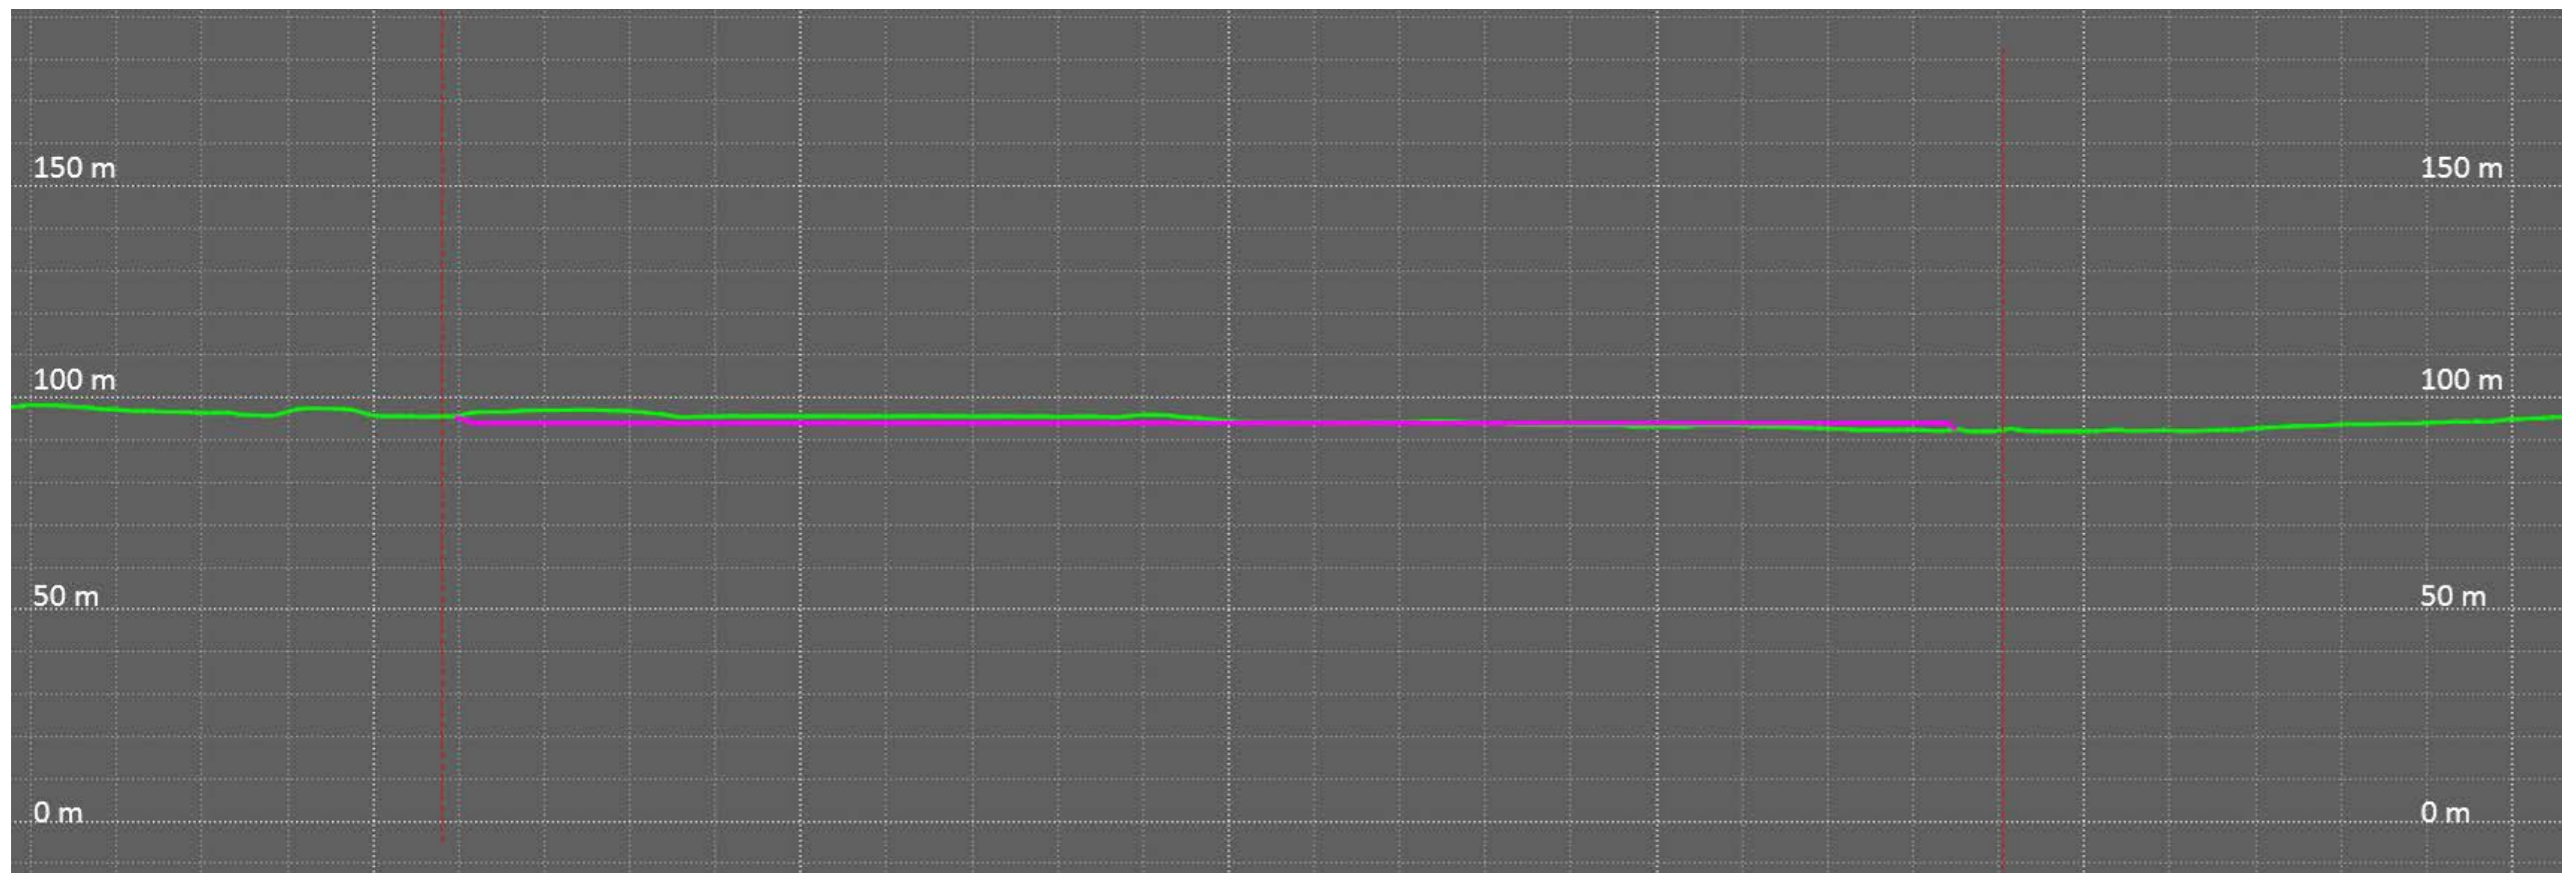


Kuva 1.5. Leikkaus B – B. Alkuperäinen maanpinnan taso on merkitty vihreällä ja vaihtoehdon 2 mukainen maanpinnan taso violetilla.

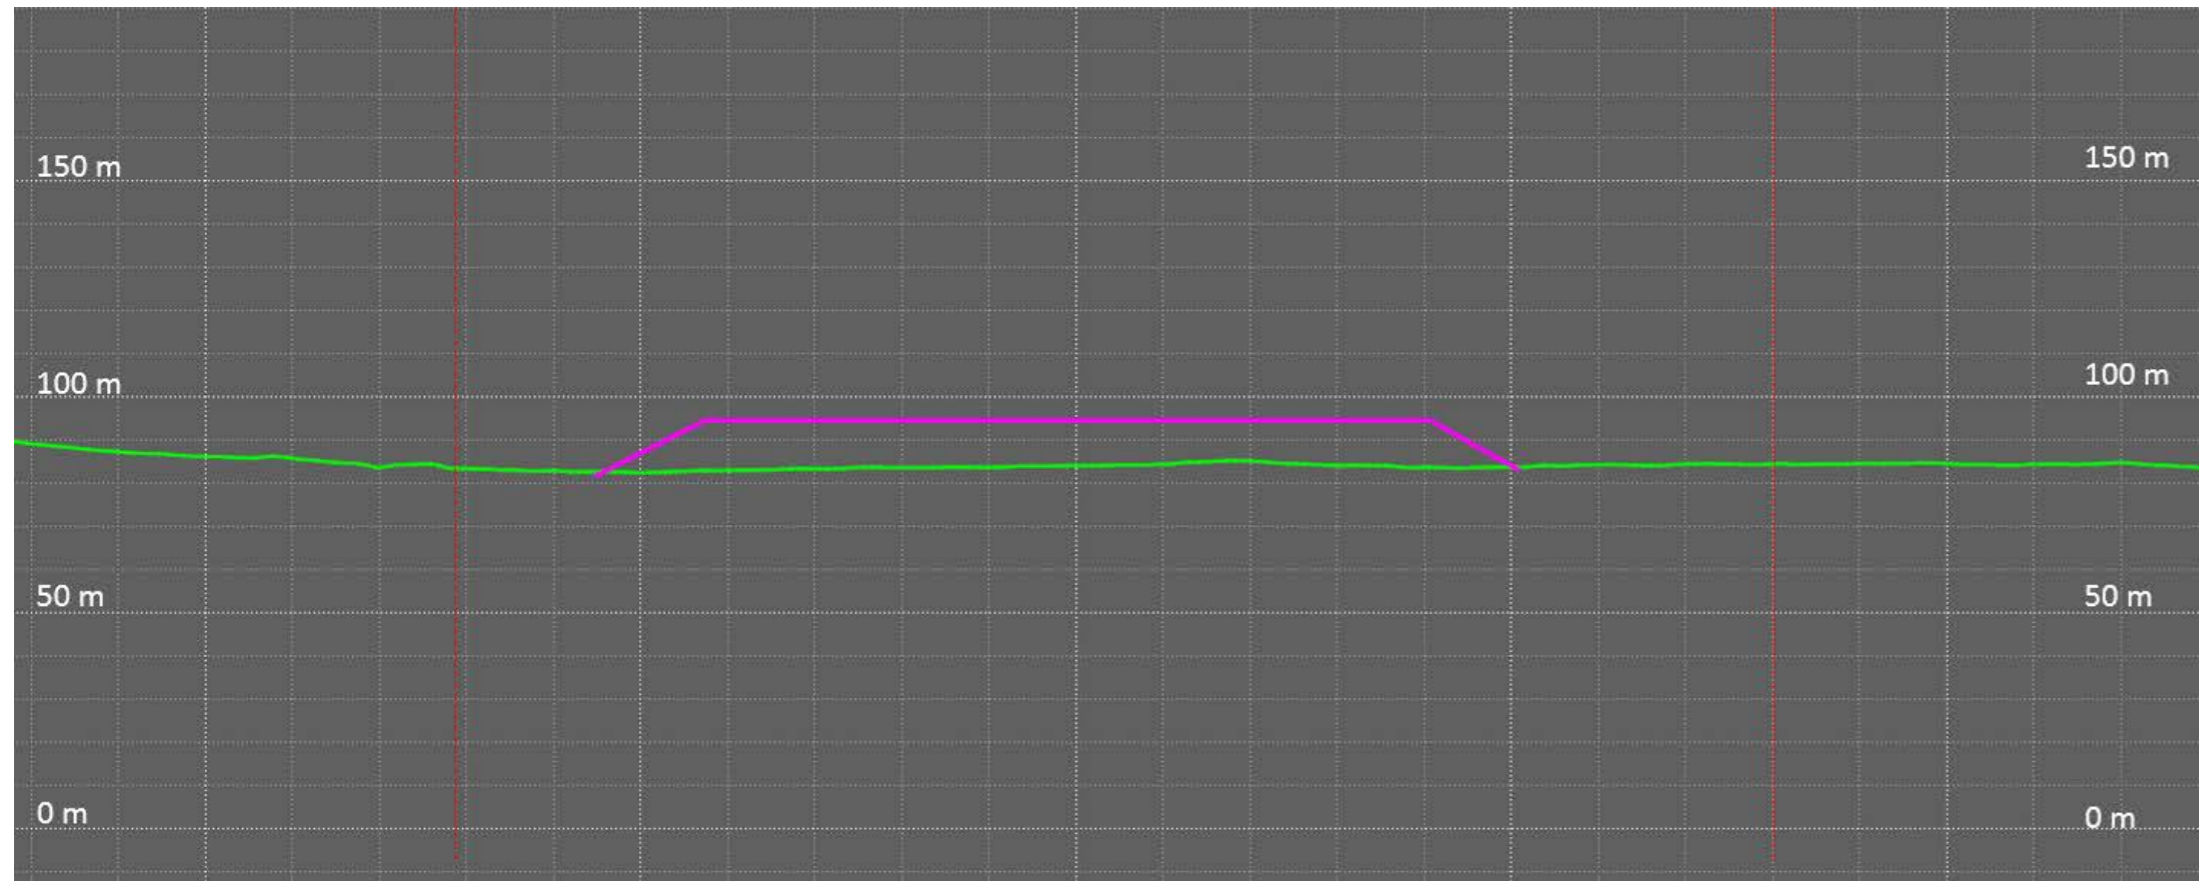

Kuva 1.6. Leikkaus C – C. Alkuperäinen maanpinnan taso on merkitty vihreällä ja vaihtoehdon 2 mukainen maanpinnan taso violetilla.


3 Vaihtoehto 3

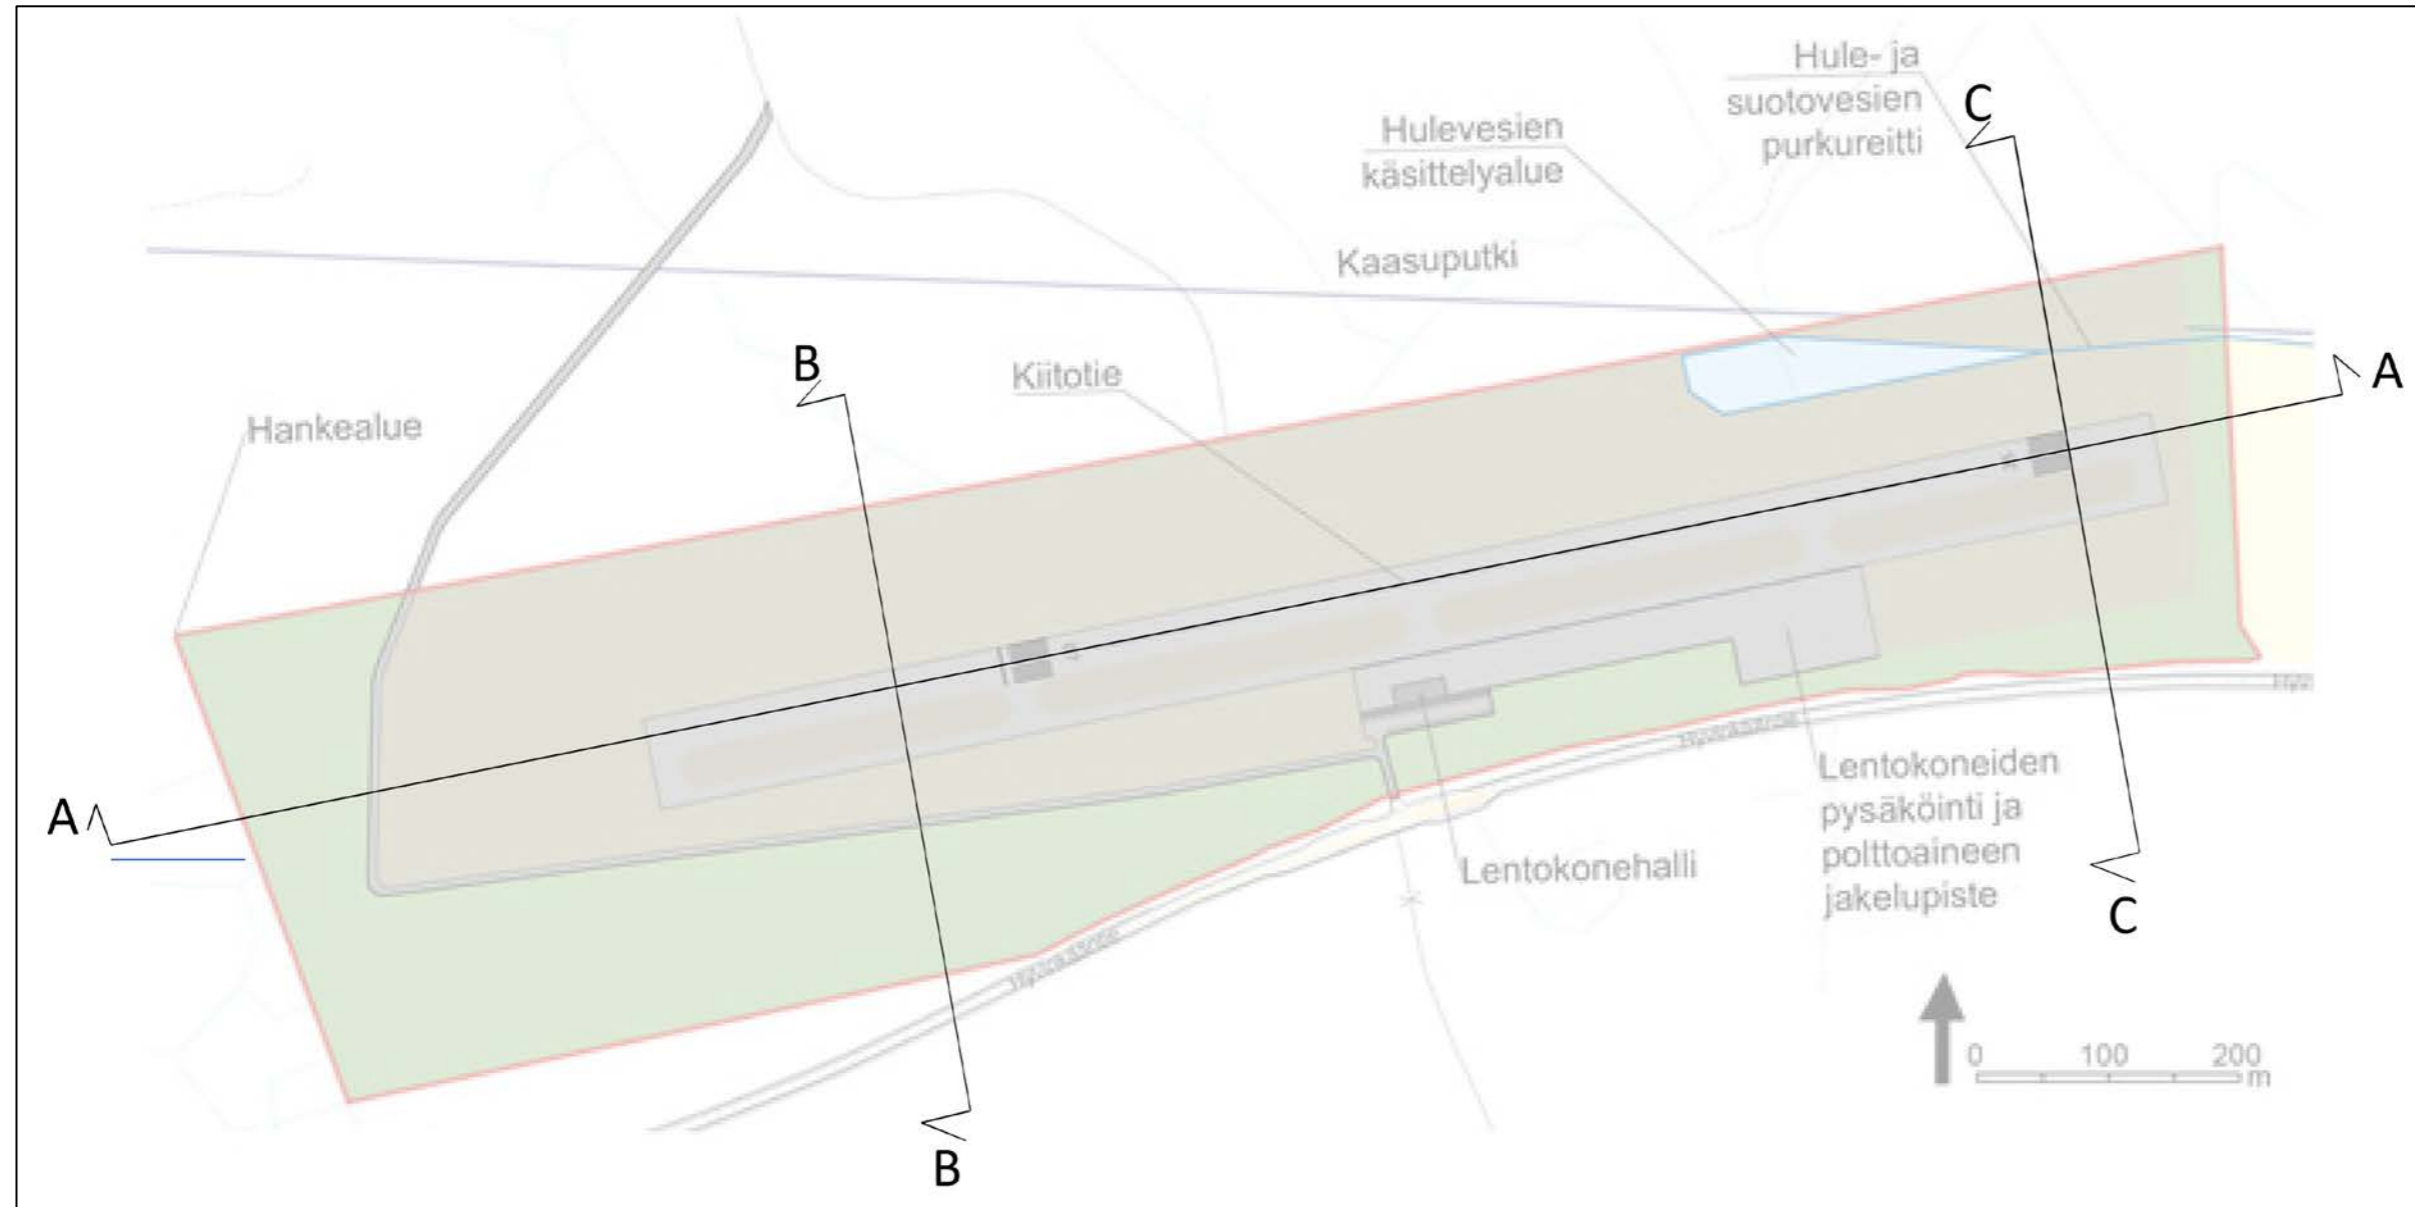


Kuva 1.1. Leikkausten kohdat.




Kuva 1.2-Leikkaus A – A. Vihreällä on merkitty alkuperäinen maanpinnan taso ja violetilla vaihtoehdon 3 mukainen maanpinnan taso.

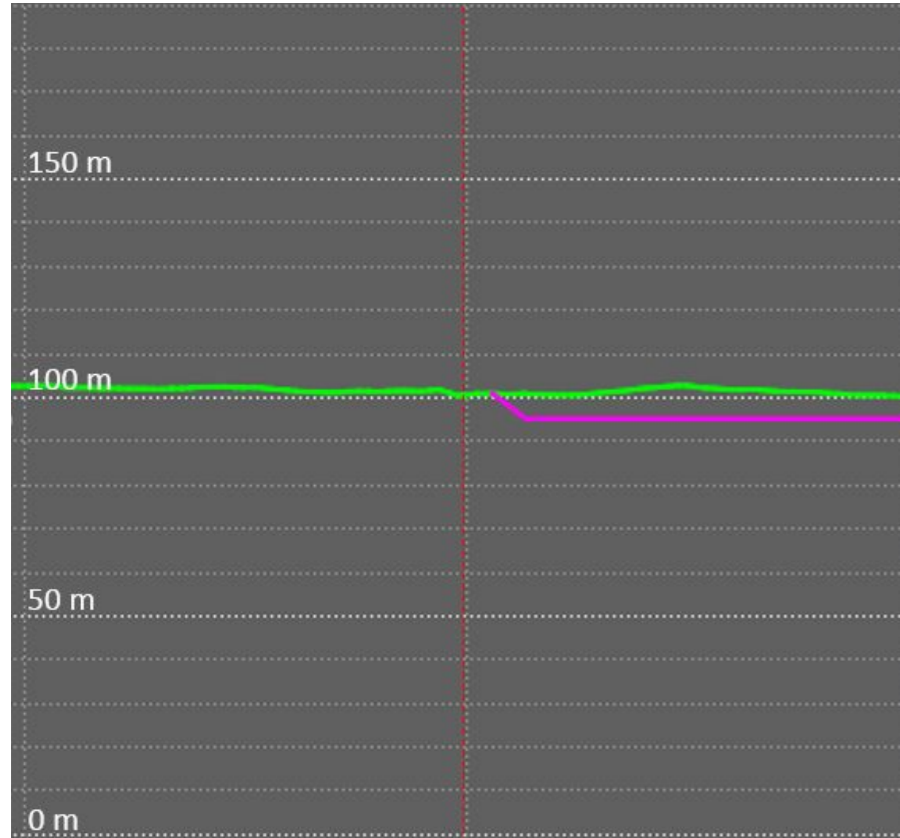


Kuva 1.3. Osasuurennos leikkauksen A – A länsiosasta. Alkuperäinen maanpinnan taso on merkitty vihreällä ja vaihtoehdon 3 mukainen maanpinnan taso violetilla.

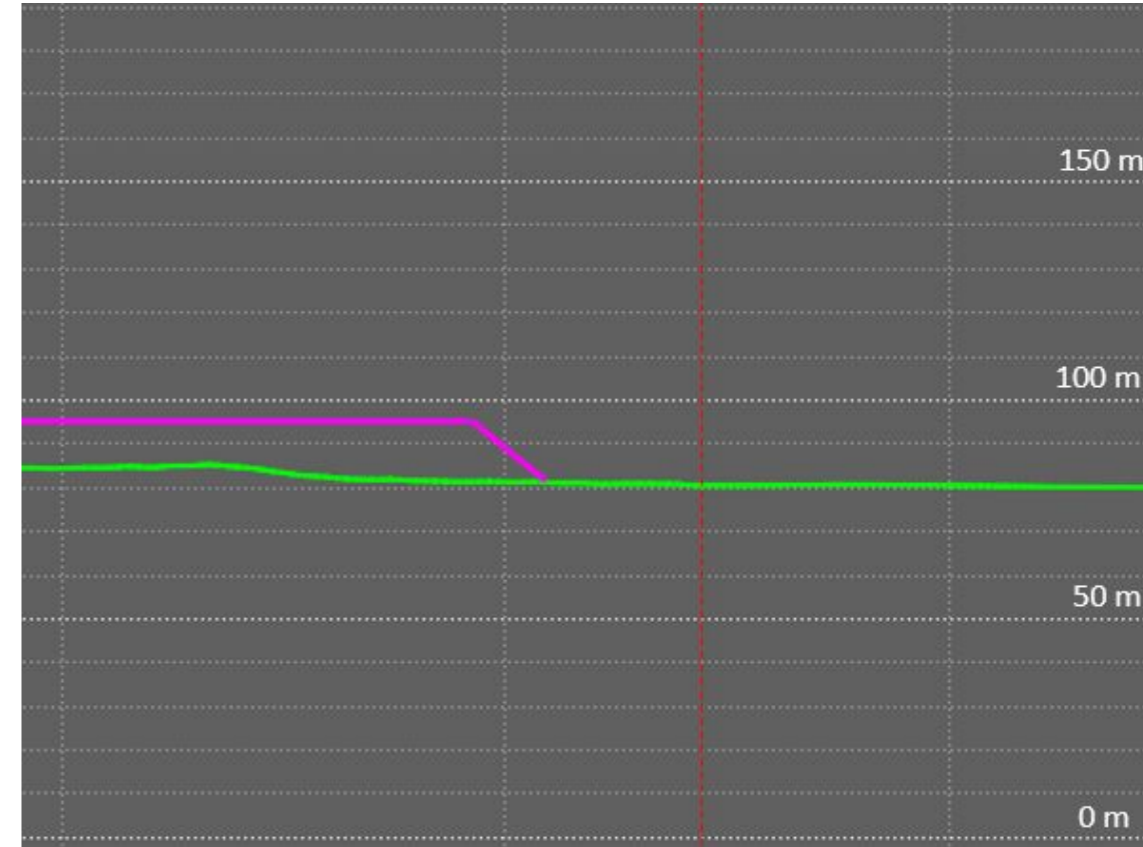

Kuva 1.4. Osasuurennos leikkauksen A – A länsiosasta. Alkuperäinen maanpinnan taso on merkitty vihreällä ja vaihtoehdon 3 mukainen maanpinnan taso violetilla.

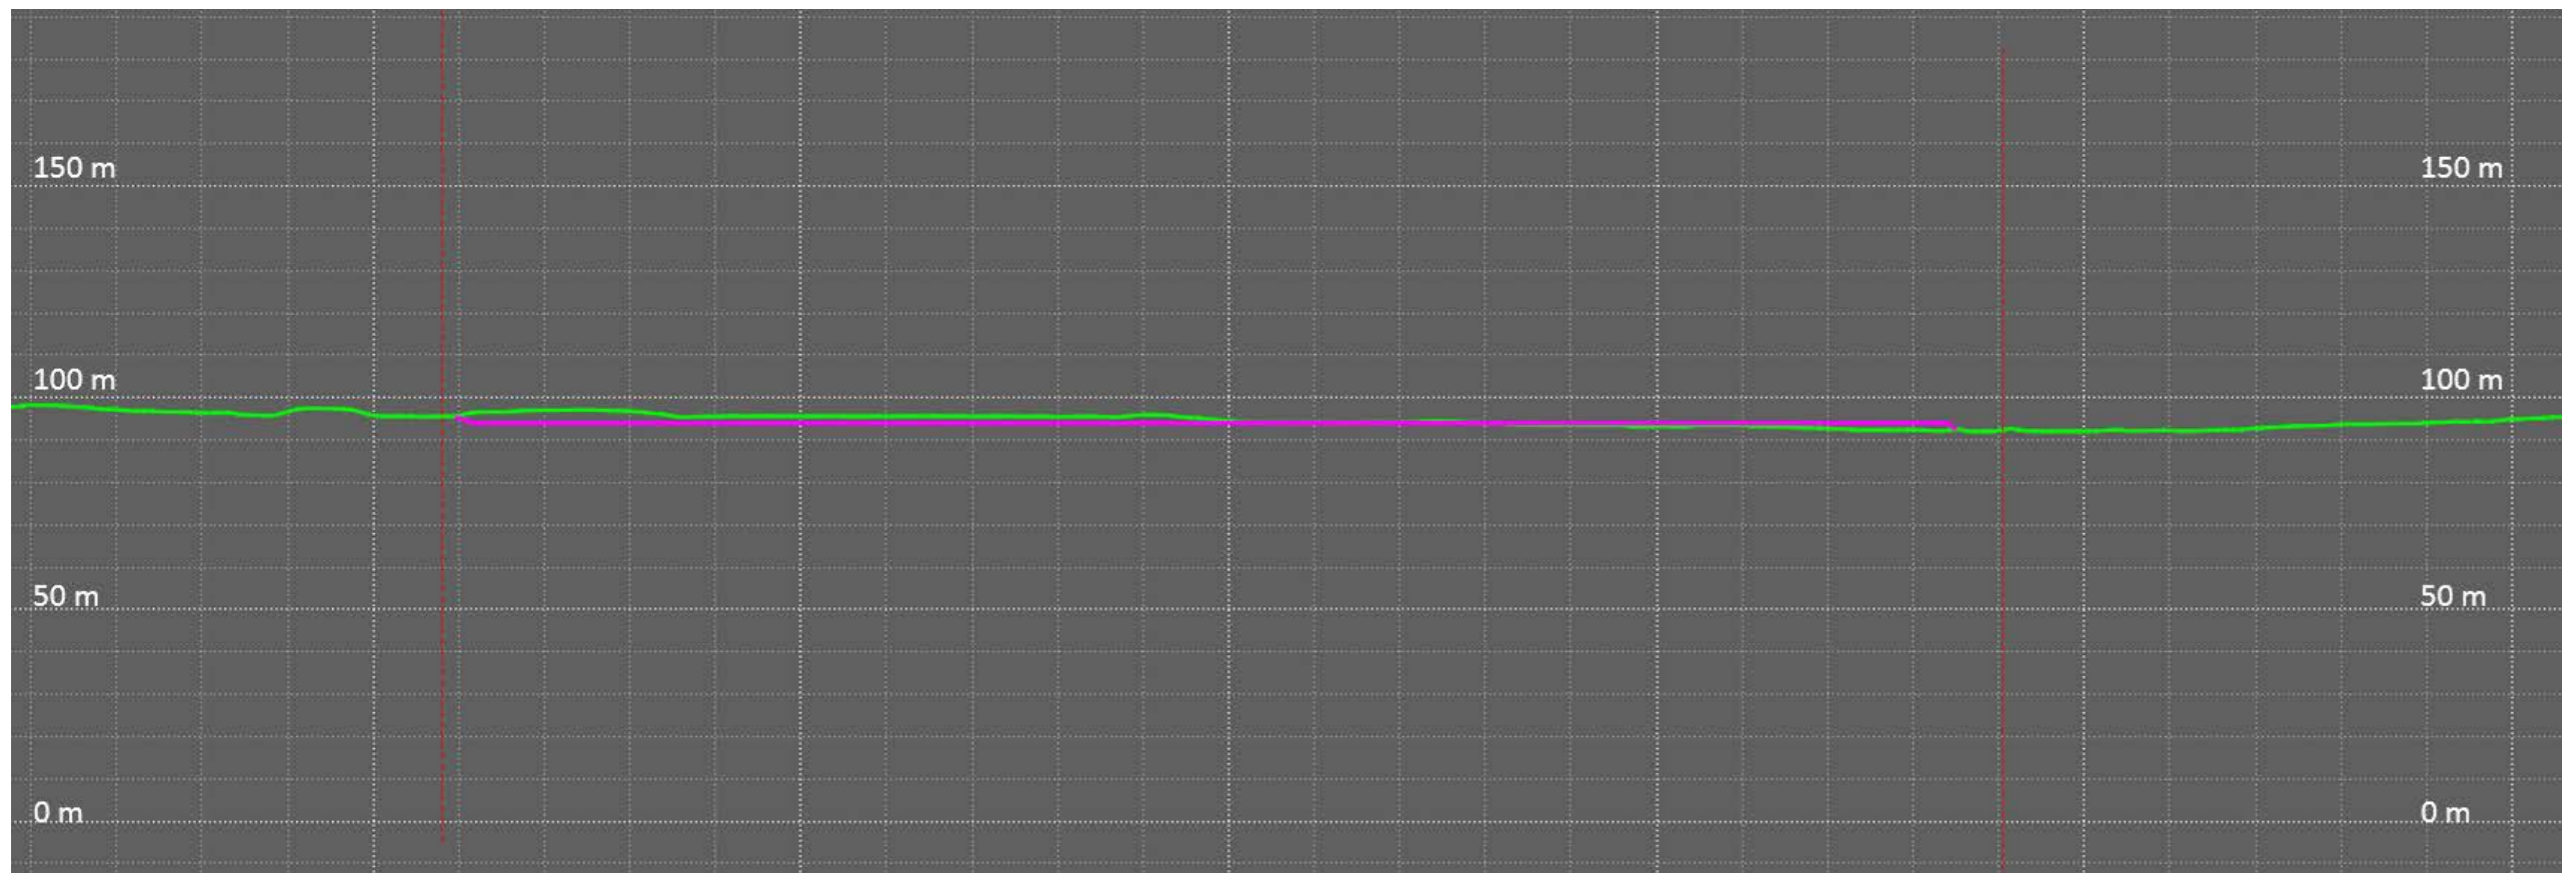


Kuva 1.5. Leikkaus B – B. Alkuperäinen maanpinnan taso on merkitty vihreällä ja vaihtoehdon 3 mukainen maanpinnan taso violetilla.

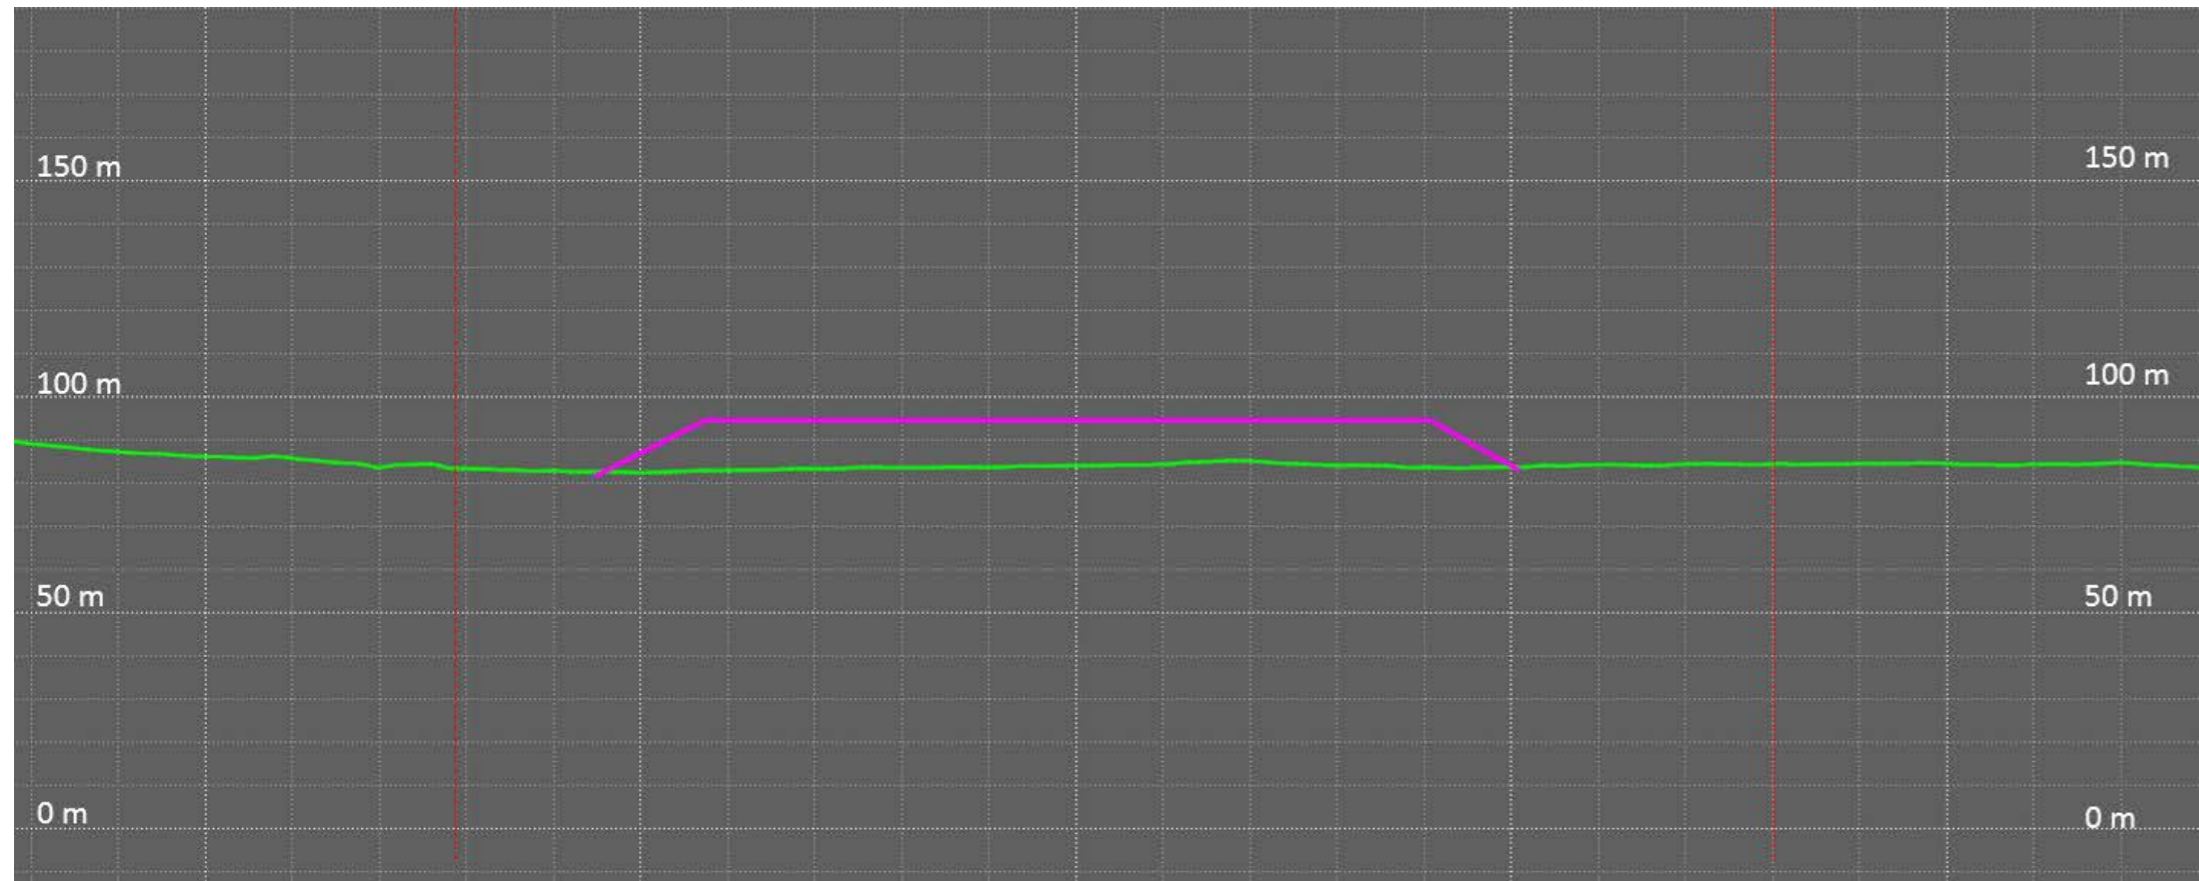

Kuva 1.6. Leikkaus C – C. Alkuperäinen maanpinnan taso on merkitty vihreällä ja vaihtoehdon 3 mukainen maanpinnan taso violetilla.


4 Vaihtoehto 4

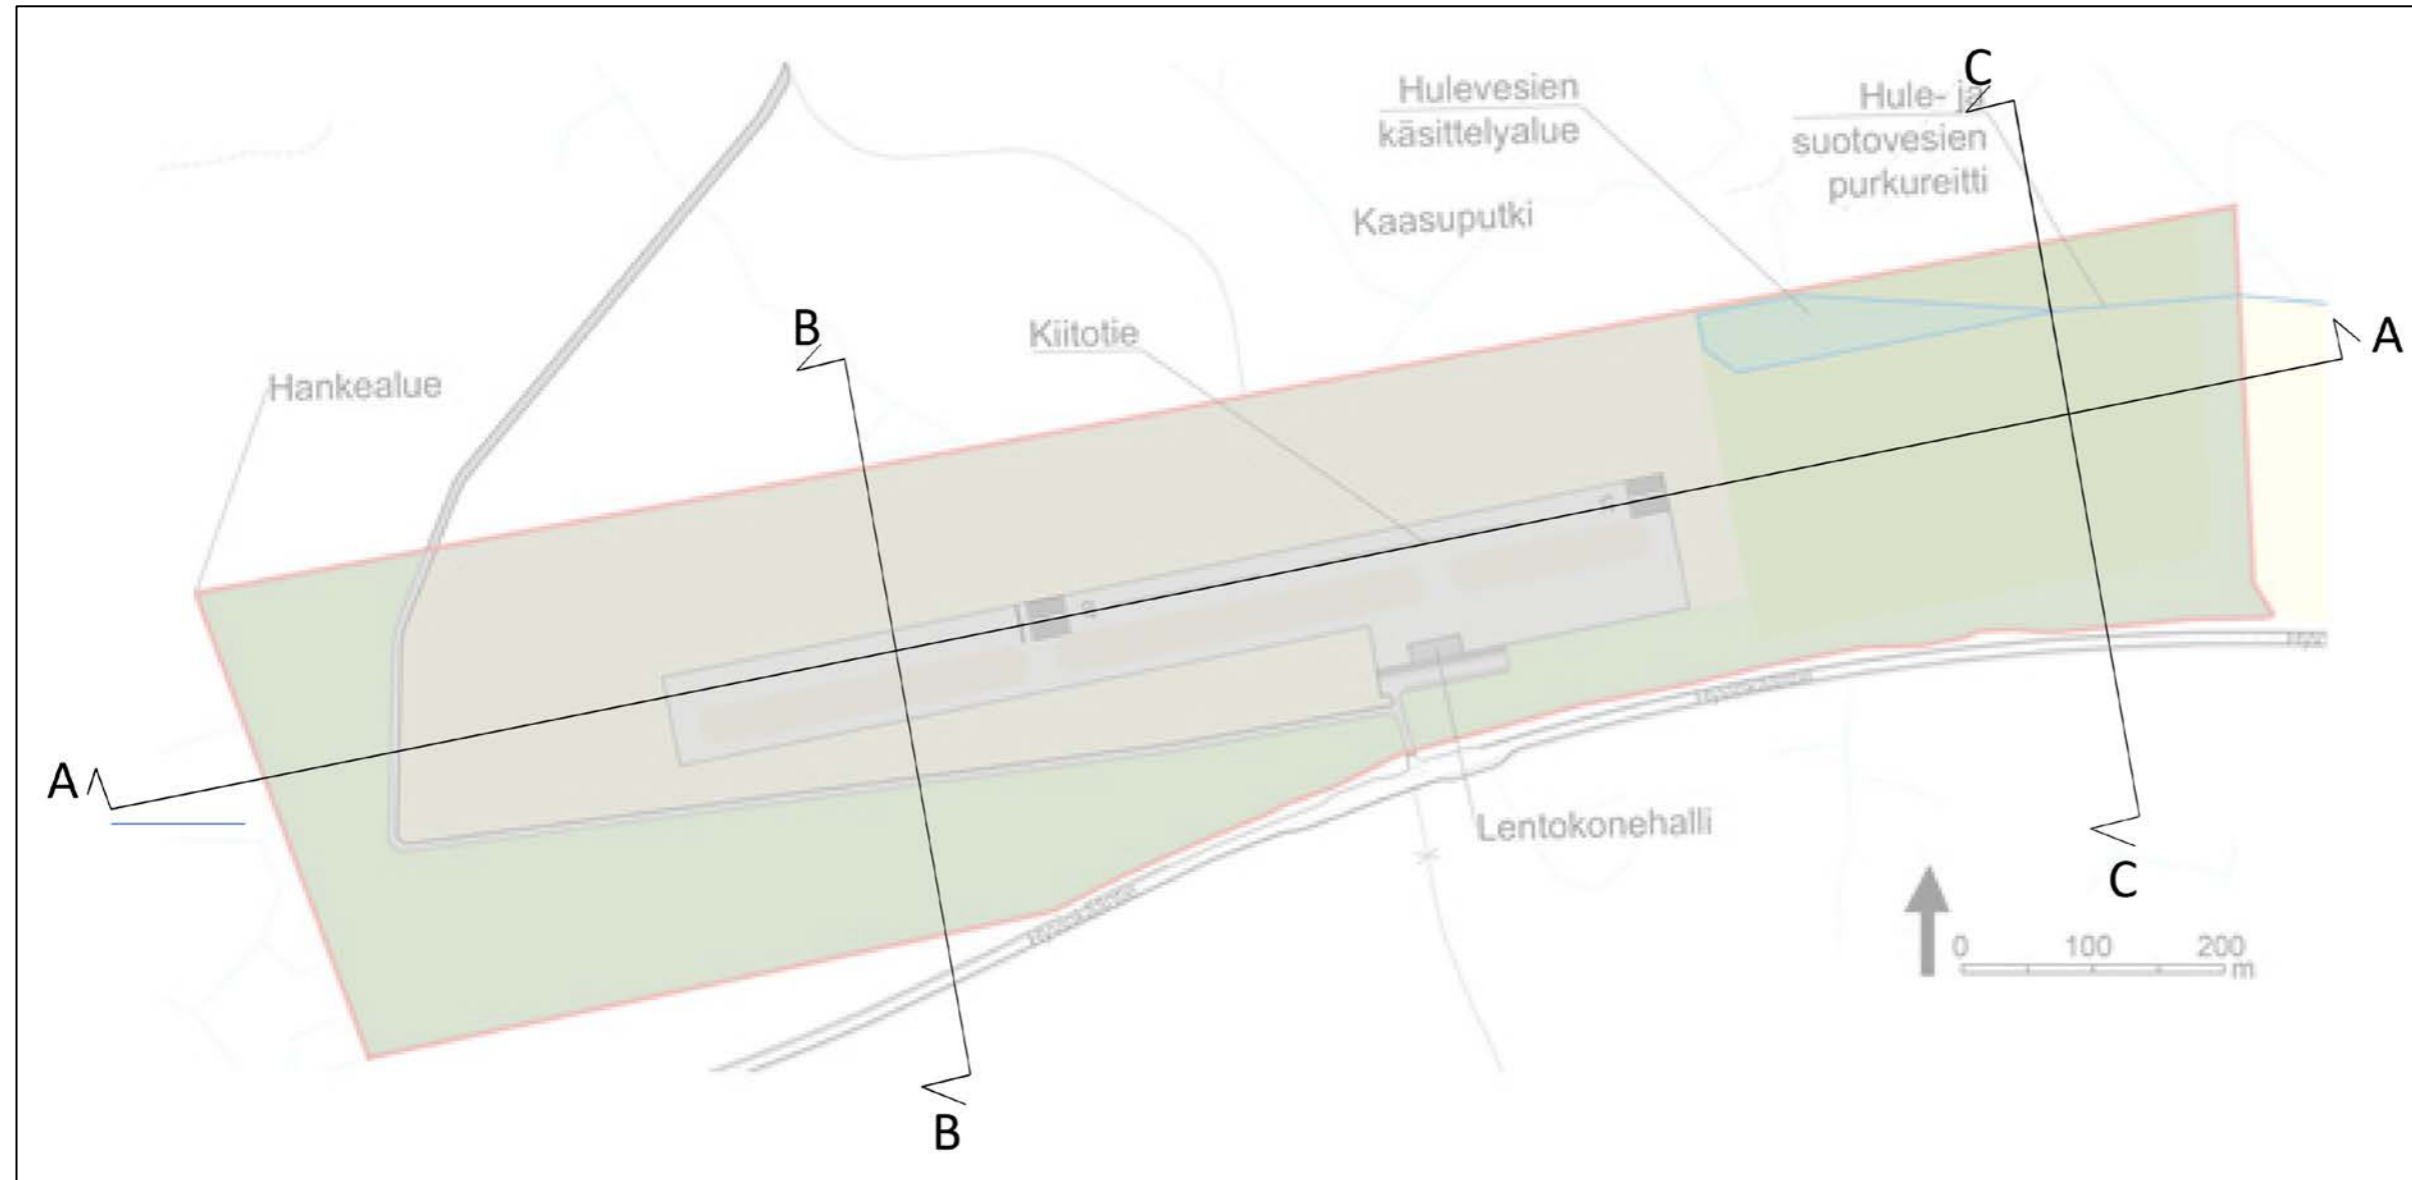


Kuva 1.1. Leikkausten kohdat.




Kuva 1.2-Leikkaus A – A. Vihreällä on merkitty alkuperäinen maanpinnan taso ja violetilla vaihtoehdon 4 mukainen maanpinnan taso.

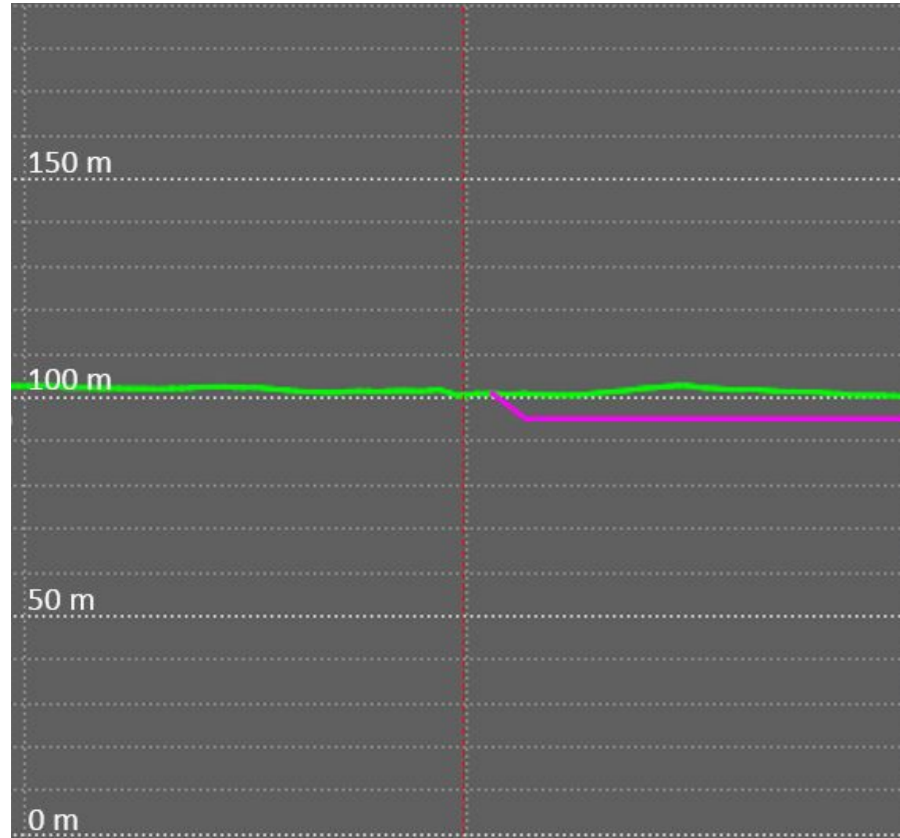


Kuva 1.3. Osasuurennos leikkauksen A – A länsiosasta. Alkuperäinen maanpinnan taso on merkitty vihreällä ja vaihtoehdon 4 mukainen maanpinnan taso violetilla.

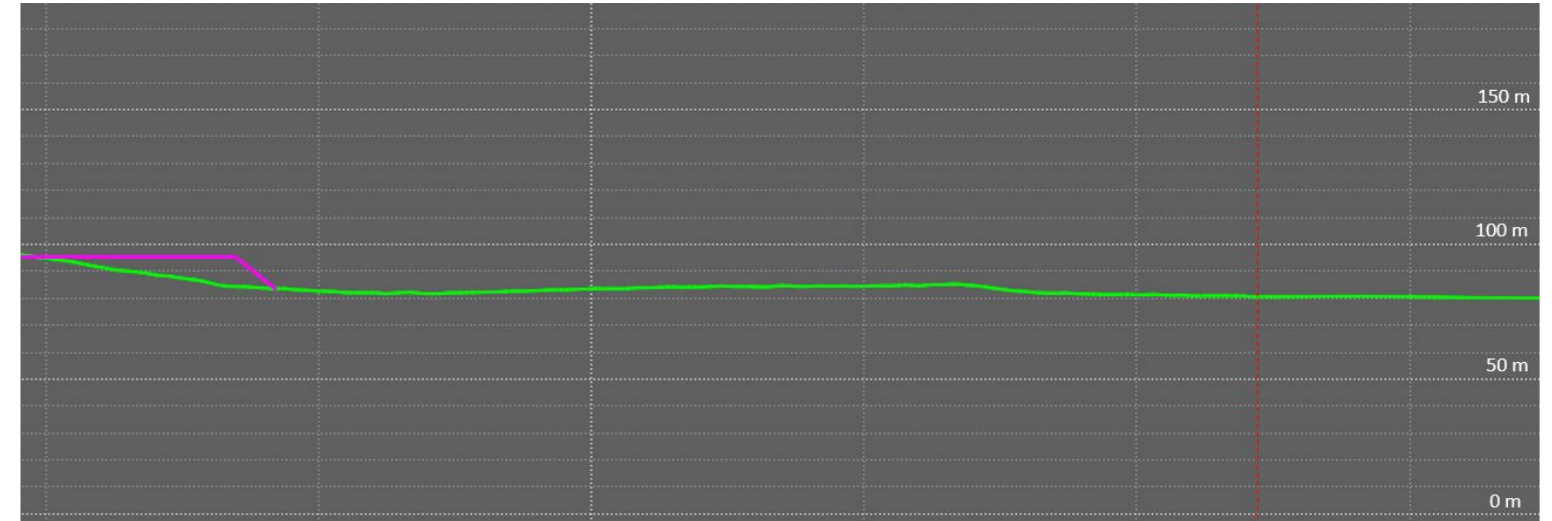

Kuva 1.4. Osasuurennos leikkauksen A – A länsiosasta. Alkuperäinen maanpinnan taso on merkitty vihreällä ja vaihtoehdon 4 mukainen maanpinnan taso violetilla.

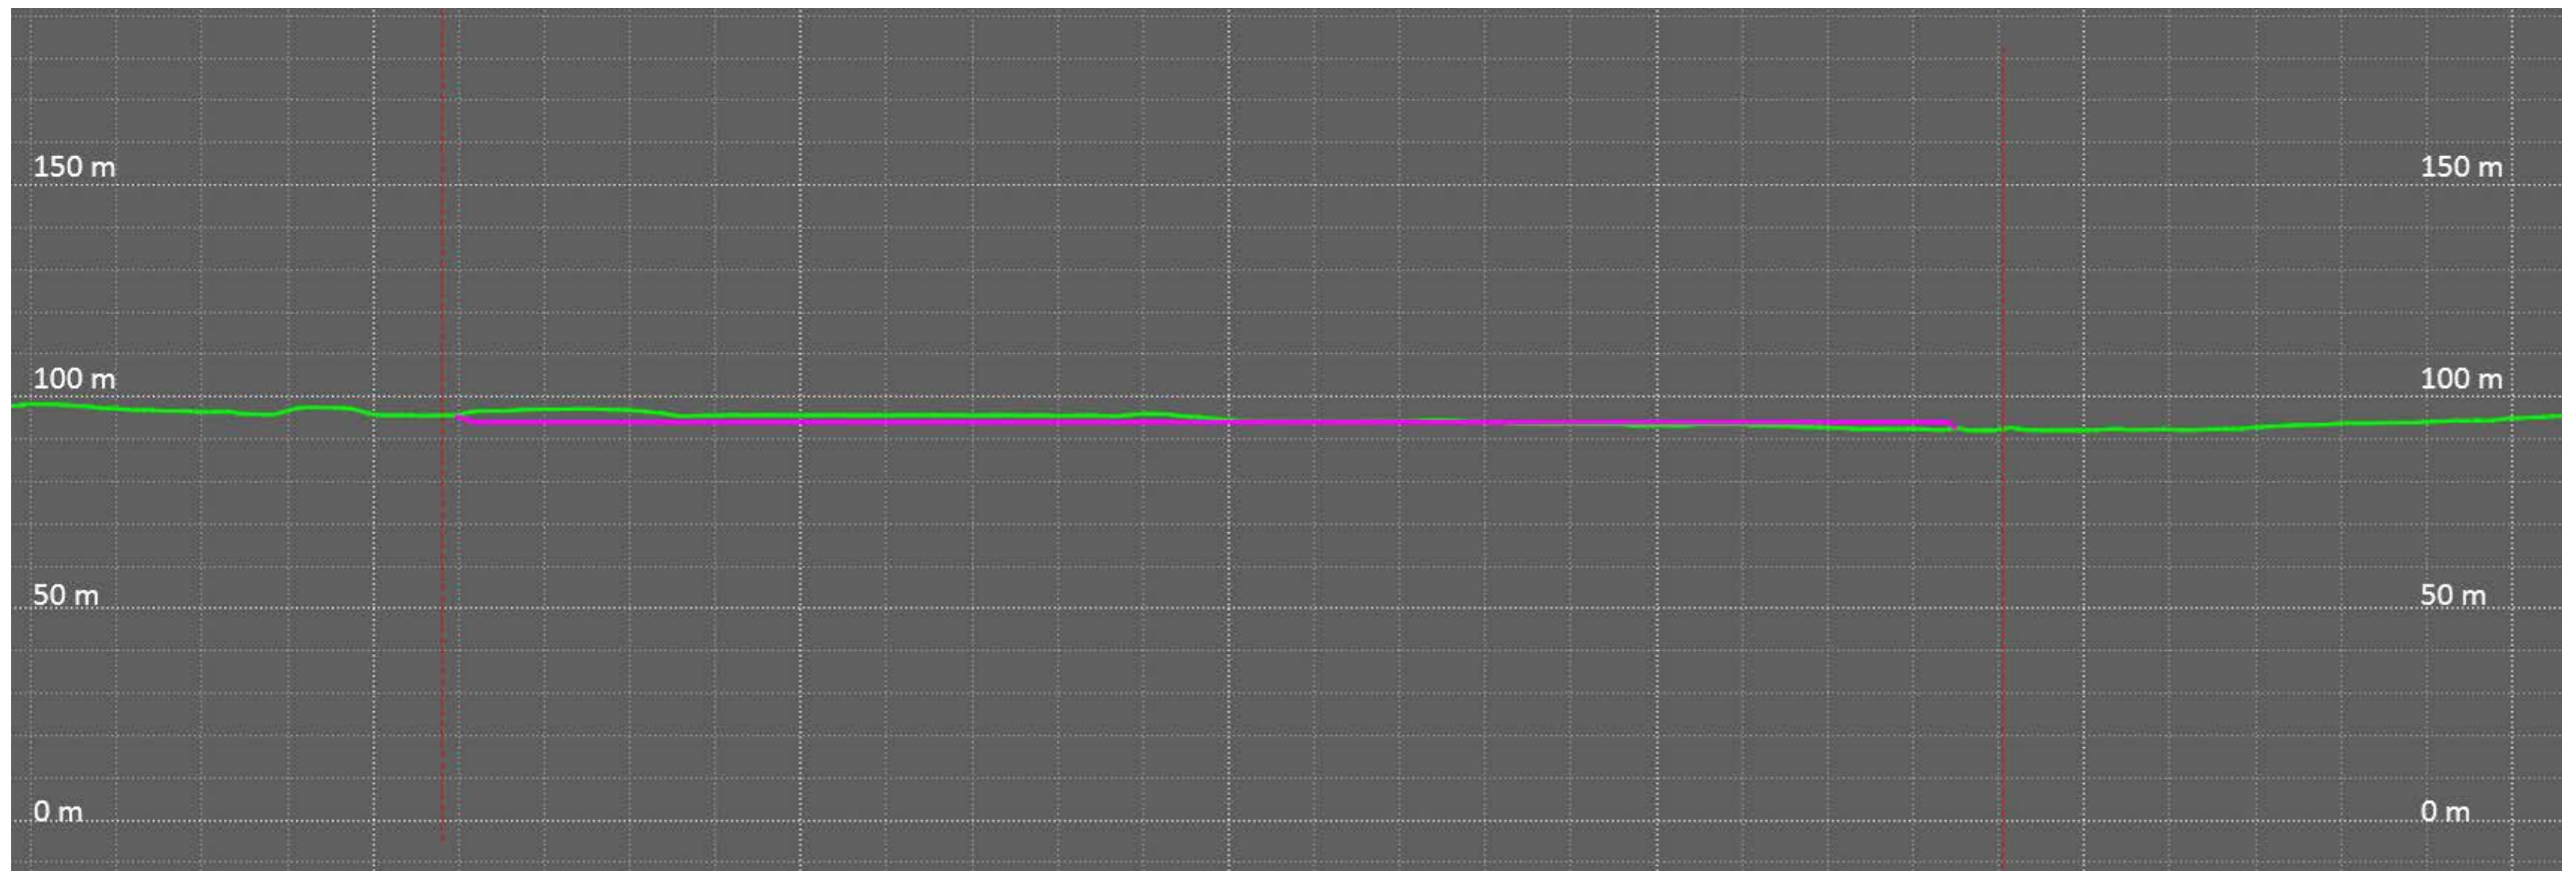

Kuva 1.5. Leikkaus B – B. Alkuperäinen maanpinnan taso on merkitty vihreällä ja vaihtoehdon 4 mukainen maanpinnan taso violetilla.

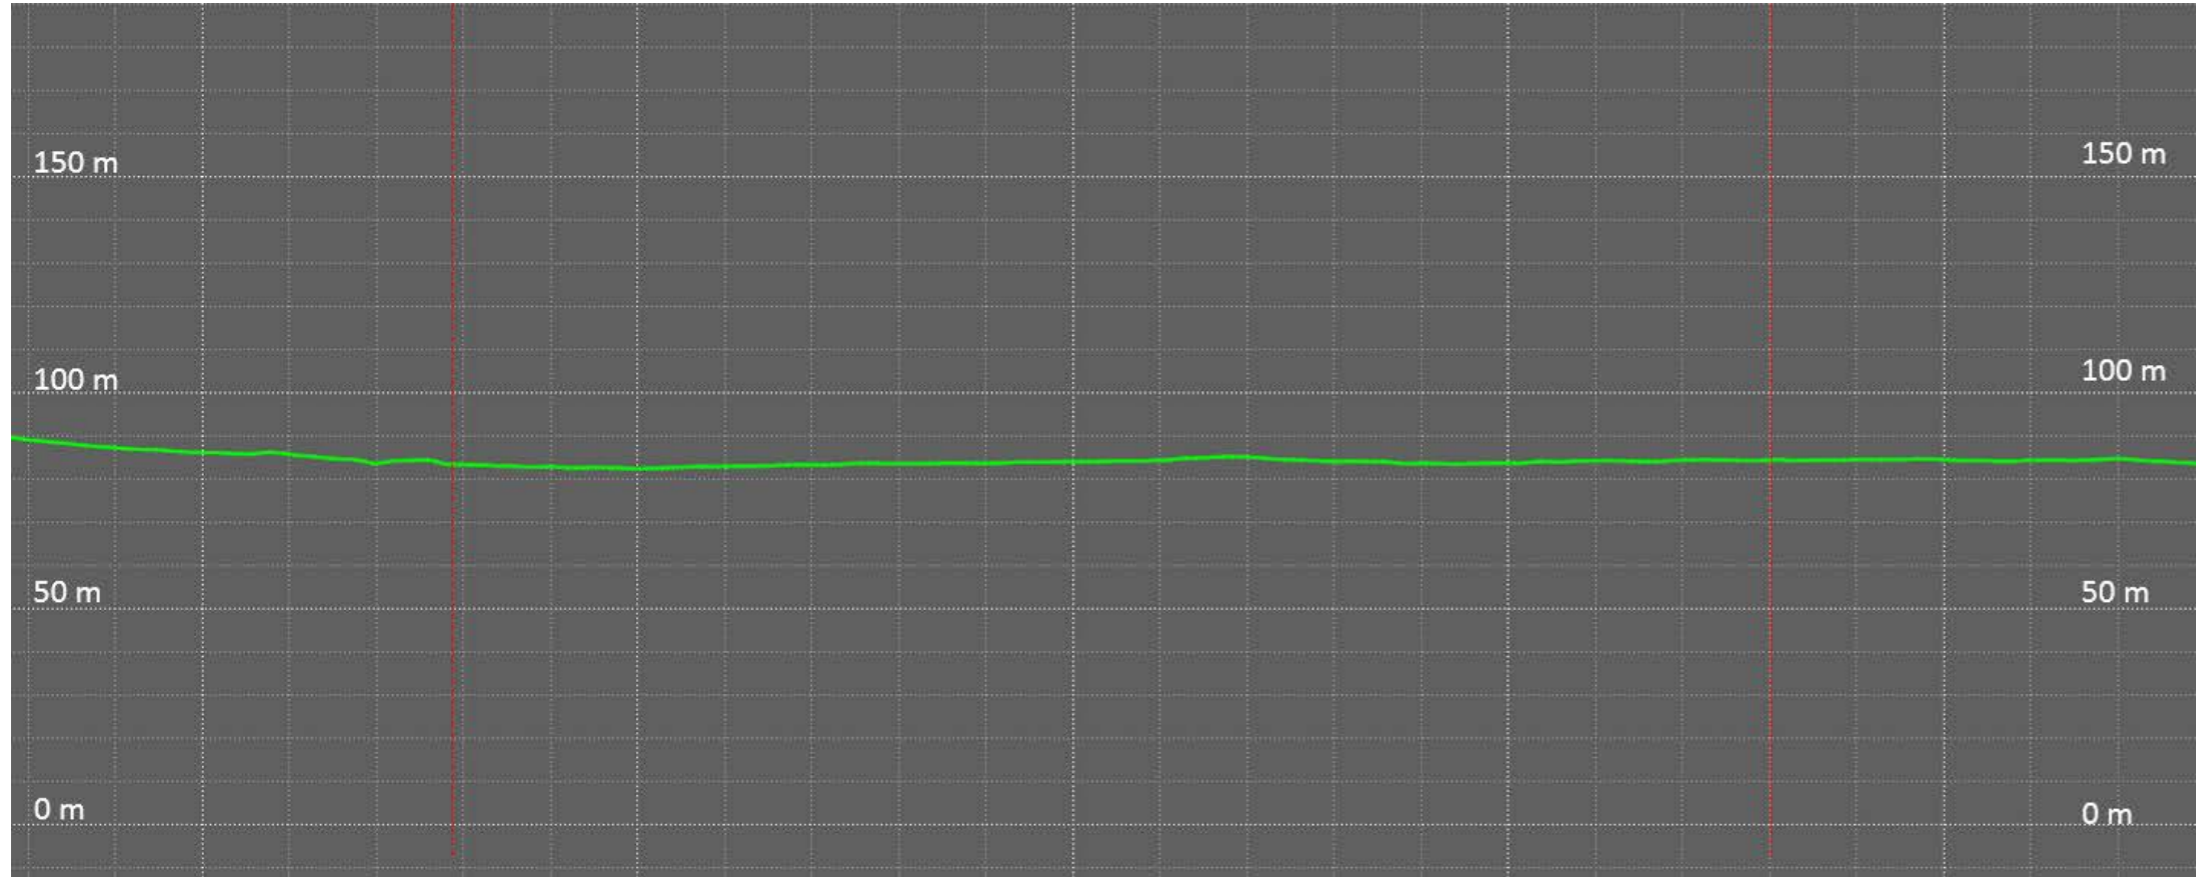

Kuva 1.6. Leikkaus C – C. Alkuperäinen maanpinnan taso on merkitty vihreällä ja vaihtoehdon 4 mukainen maanpinnan taso violetilla.